


Asto Keukens BV	Naam Nera Vastgoed	Bestand Nobilia v. 237	Aanzicht Bovenaanzicht
Driemanssteeweg 170	Telefoon:	Model Laser	Schaal Beeldvullend
3084 CB Rotterdam	Ontwerp: xx van Godewijkstraat - Type A+ - A++	Greep	Datum: 16/6/22
010-44 30 210			Pagina: 1

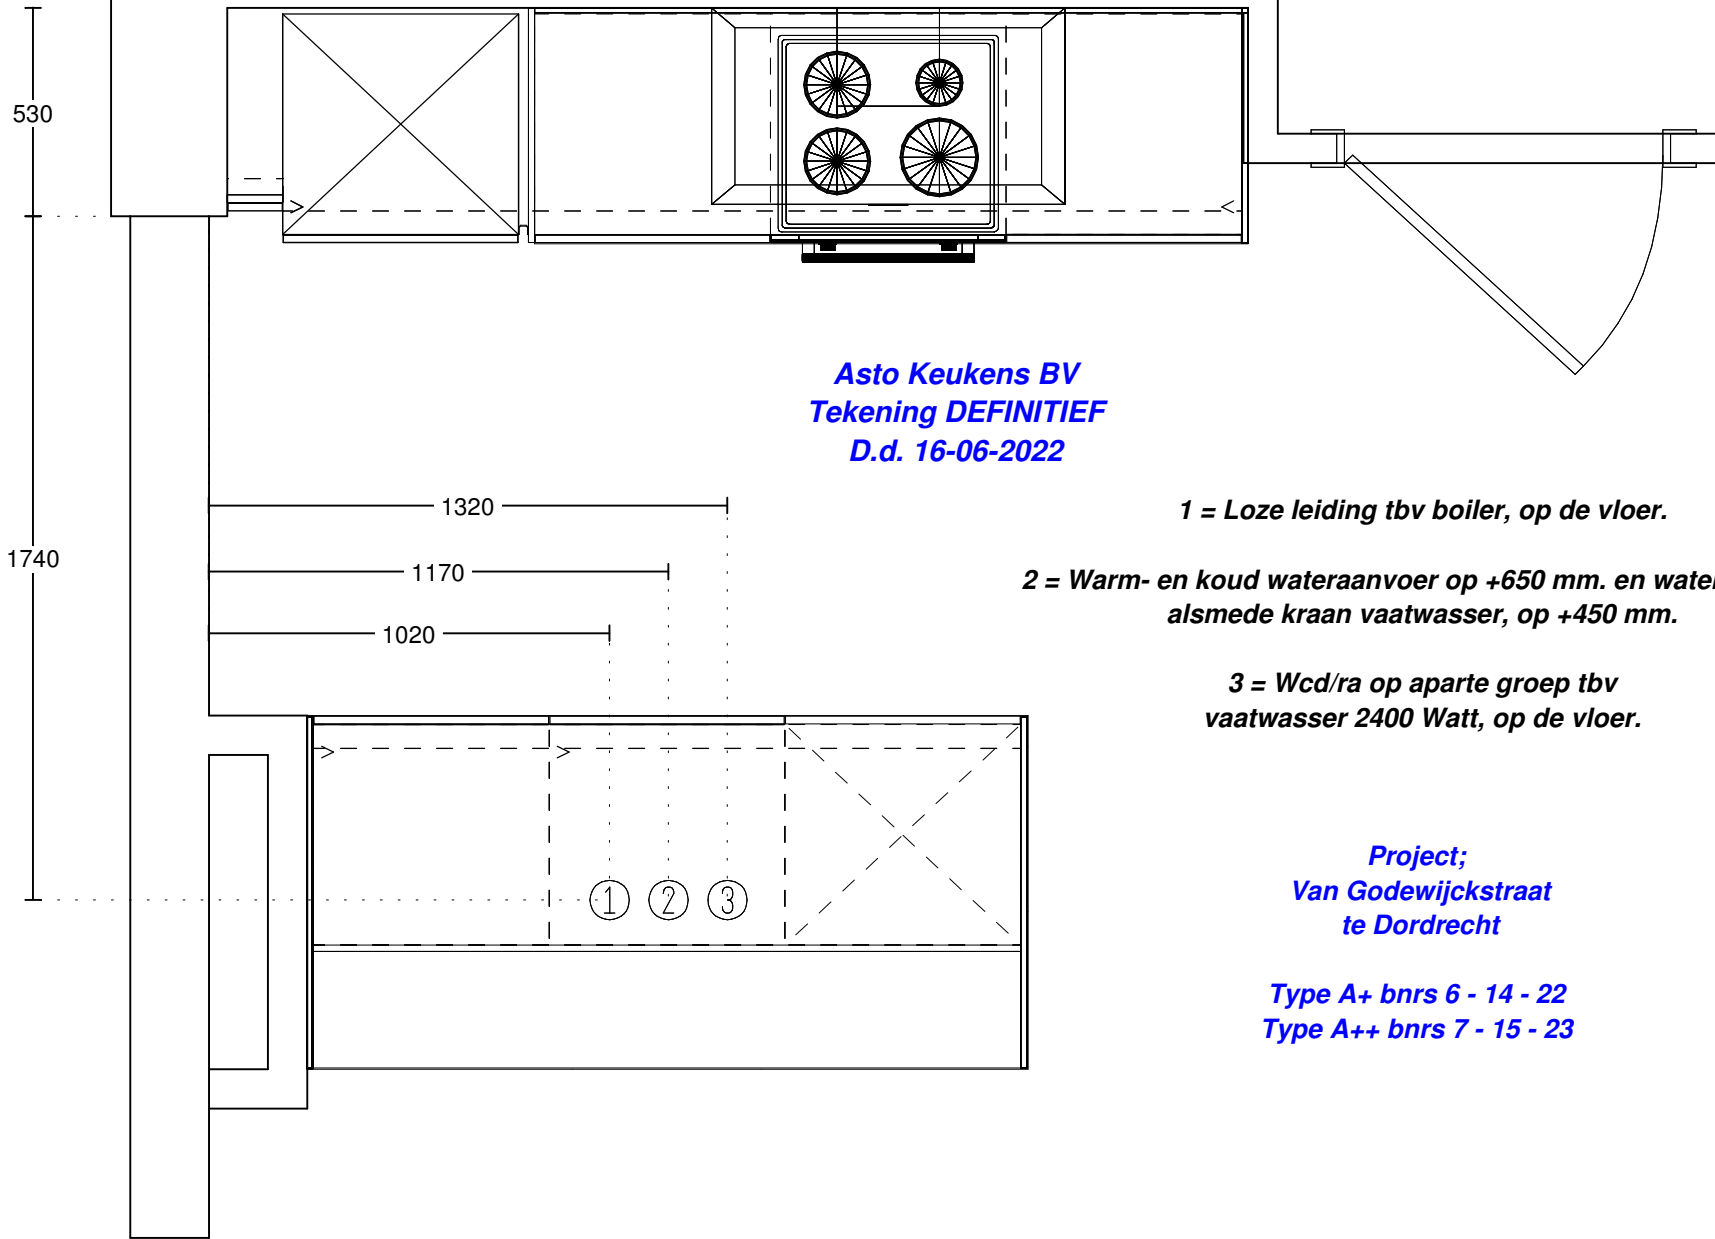

Asto Keukens BV
Tekening DEFINITIEF
D.d. 16-06-2022

1 = Loze leiding tbv boiler, op de vloer.


2 = Warm- en koud wateraanvoer op +650 mm. en water afvoer, alsmede kraan vaatwasser, op +450 mm.

3 = Wcd/ra op aparte groep tbv vaatwasser 2400 Watt, op de vloer.


Project;
Van Godewijkstraat
te Dordrecht

Type A+ bnrs 6 - 14 - 22
Type A++ bnrs 7 - 15 - 23

Asto Keukens BV	Naam Nera Vastgoed	Bestand Nobilia v. 237	Aanzicht Bovenaanzicht
Driemanssteeweg 170	Telefoon:	Model Laser	Schaal Beeldvullend
3084 CB Rotterdam	Ontwerp: xx van Godewijkstraat - Type A+ - A++	Greep	Datum: 16/6/22
010-44 30 210			Pagina: 2

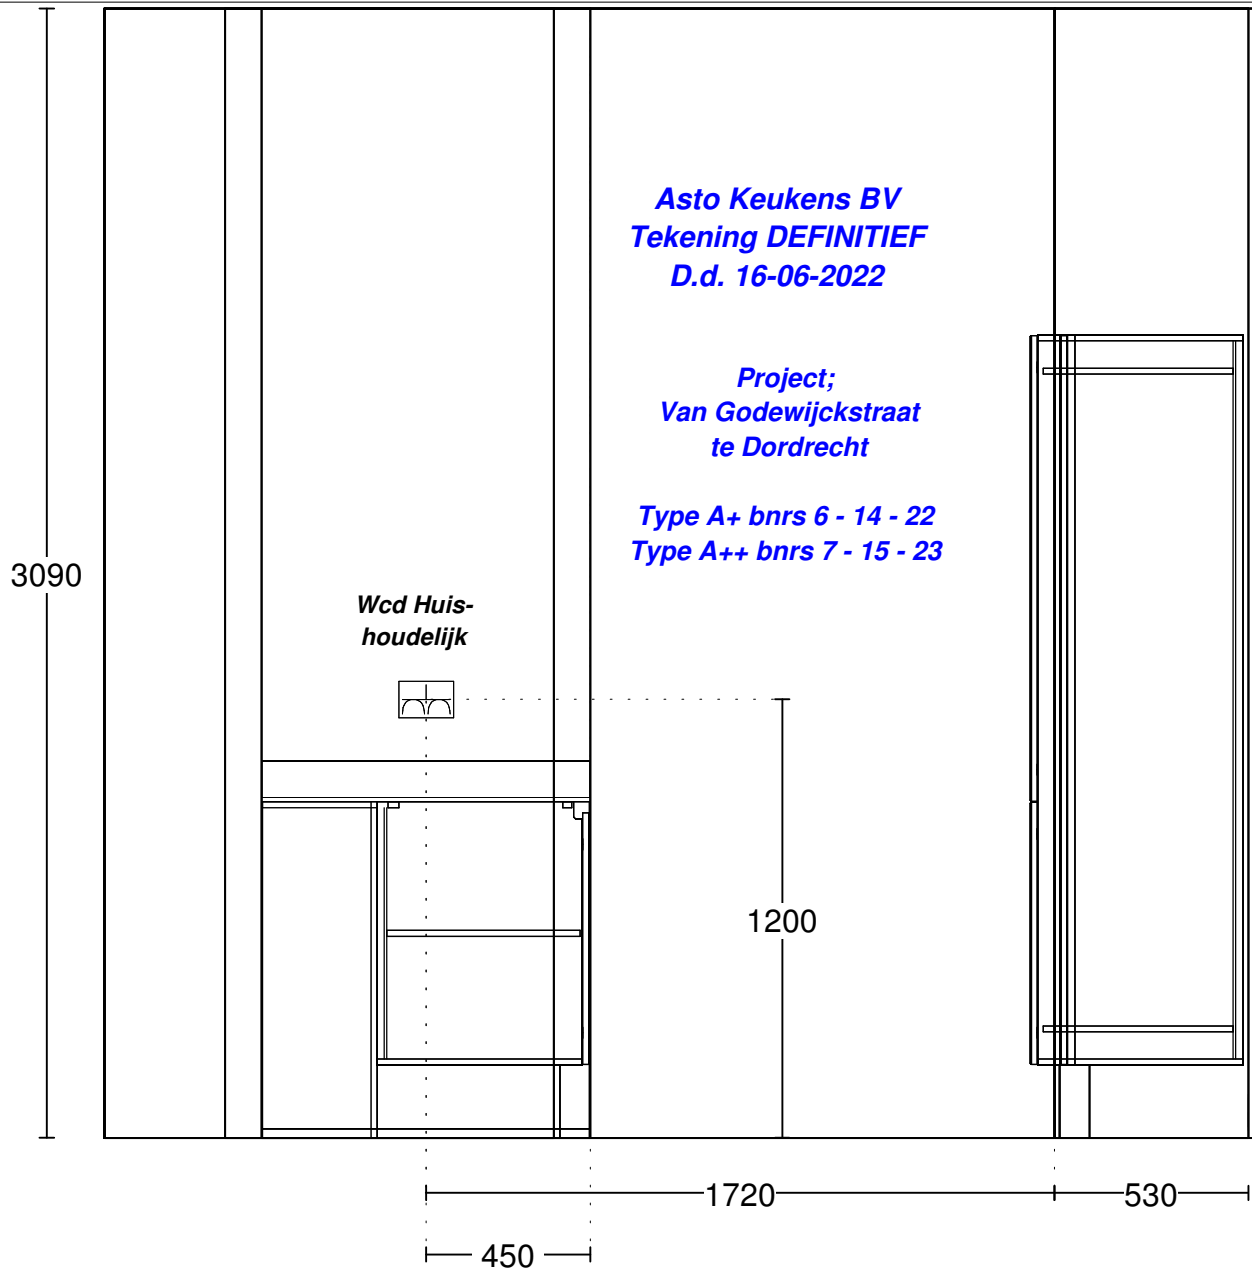

Asto Keukens BV	Naam Nera Vastgoed	Bestand Nobilia v. 237	Aanzicht Vooraanzicht
Driemanssteeweg 170	Telefoon:	Model Laser	Schaal Beeldvullend
3084 CB Rotterdam	Ontwerp: xx van Godewijkstraat - Type A+ - A++	Greep	Datum: 16/6/22
010-44 30 210			Pagina: 3

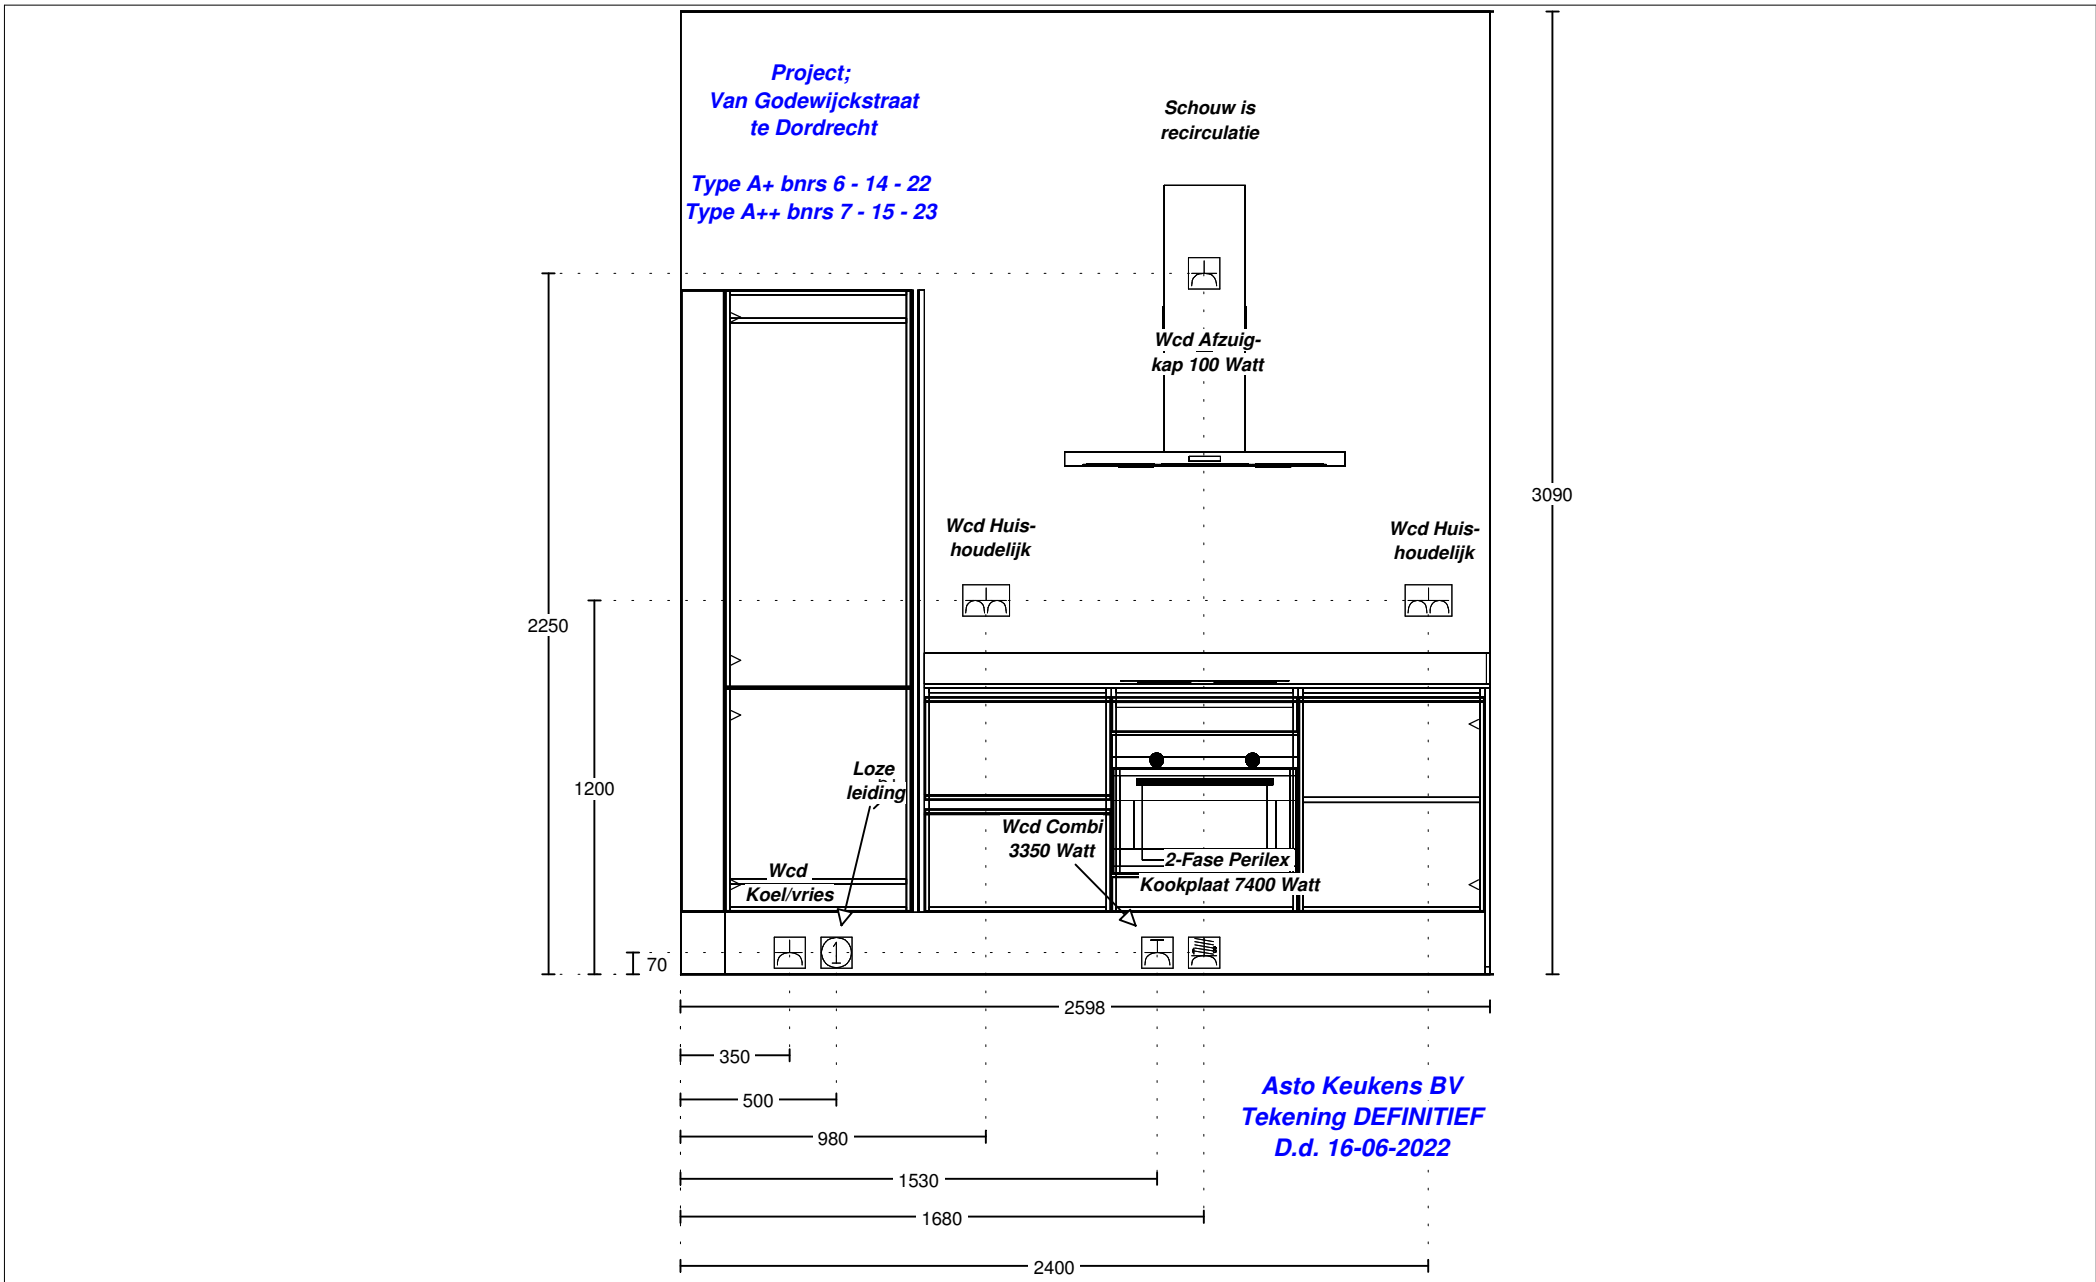

Asto Keukens BV	Naam Nera Vastgoed	Bestand Nobilia v. 237	Aanzicht Vooraanzicht 3
Driemanssteeweg 170	Telefoon:	Model Laser	Schaal Beeldvullend
3084 CB Rotterdam	Ontwerp: xx van Godewijckstraat - Type A+ - A++	Greep	Datum: 16/6/22
010-44 30 210			Pagina: 4