



Asto Keukens BV	Naam Nera Vastgoed	Bestand Nobilia v. 237	Aanzicht Bovenaanzicht
Driemanssteeweg 170	Telefoon:	Model Laser	Schaal Beeldvullend
3084 CB Rotterdam	Ontwerp: xx van Godewijkstraat - Type A-s	Greep	Datum: 16/6/22
010-44 30 210			Pagina: 1

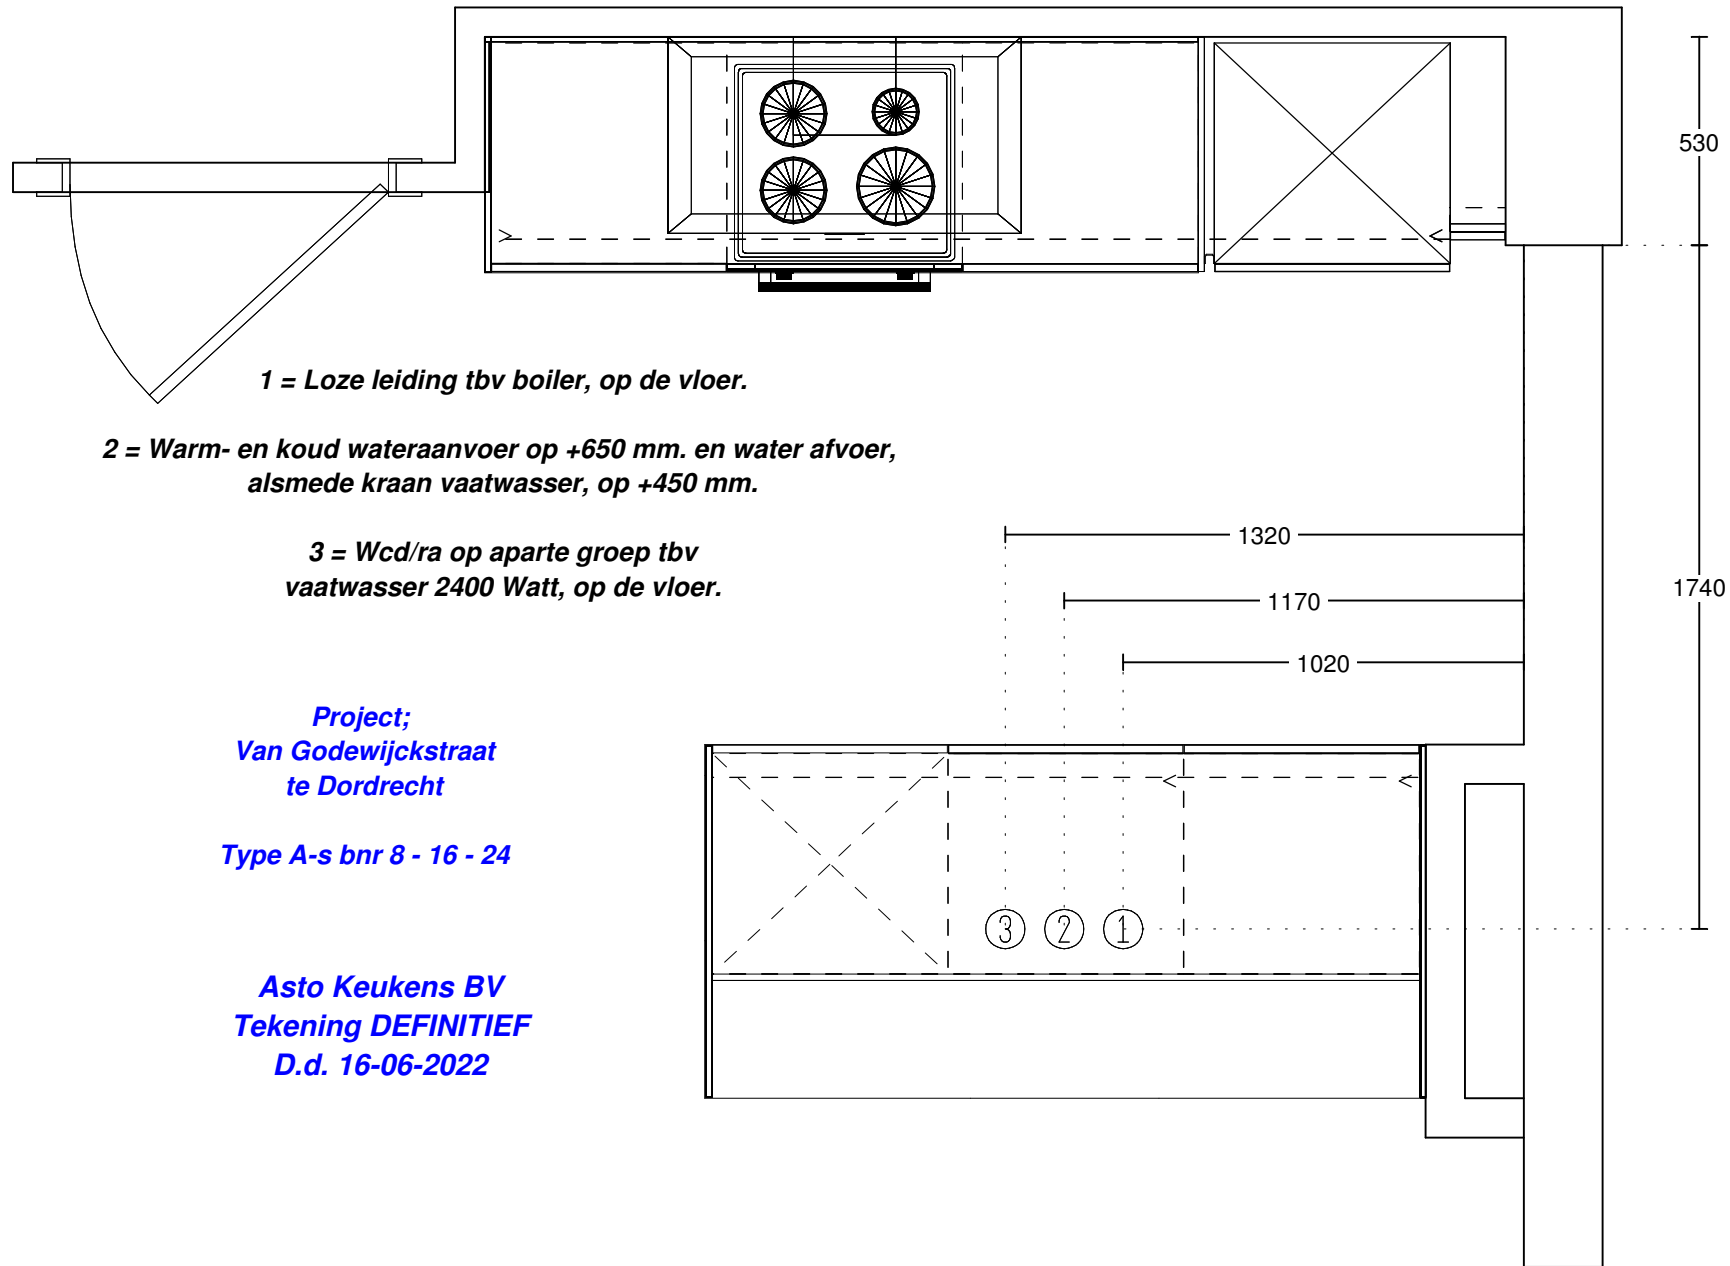

Asto Keukens BV	Naam Nera Vastgoed	Bestand Nobilia v. 237	Aanzicht Bovenaanzicht
Driemanssteeweg 170	Telefoon:	Model Laser	Schaal Beeldvullend
3084 CB Rotterdam	Ontwerp: xx van Godewijkstraat - Type A-s	Greep	Datum: 16/6/22
010-44 30 210			Pagina: 2

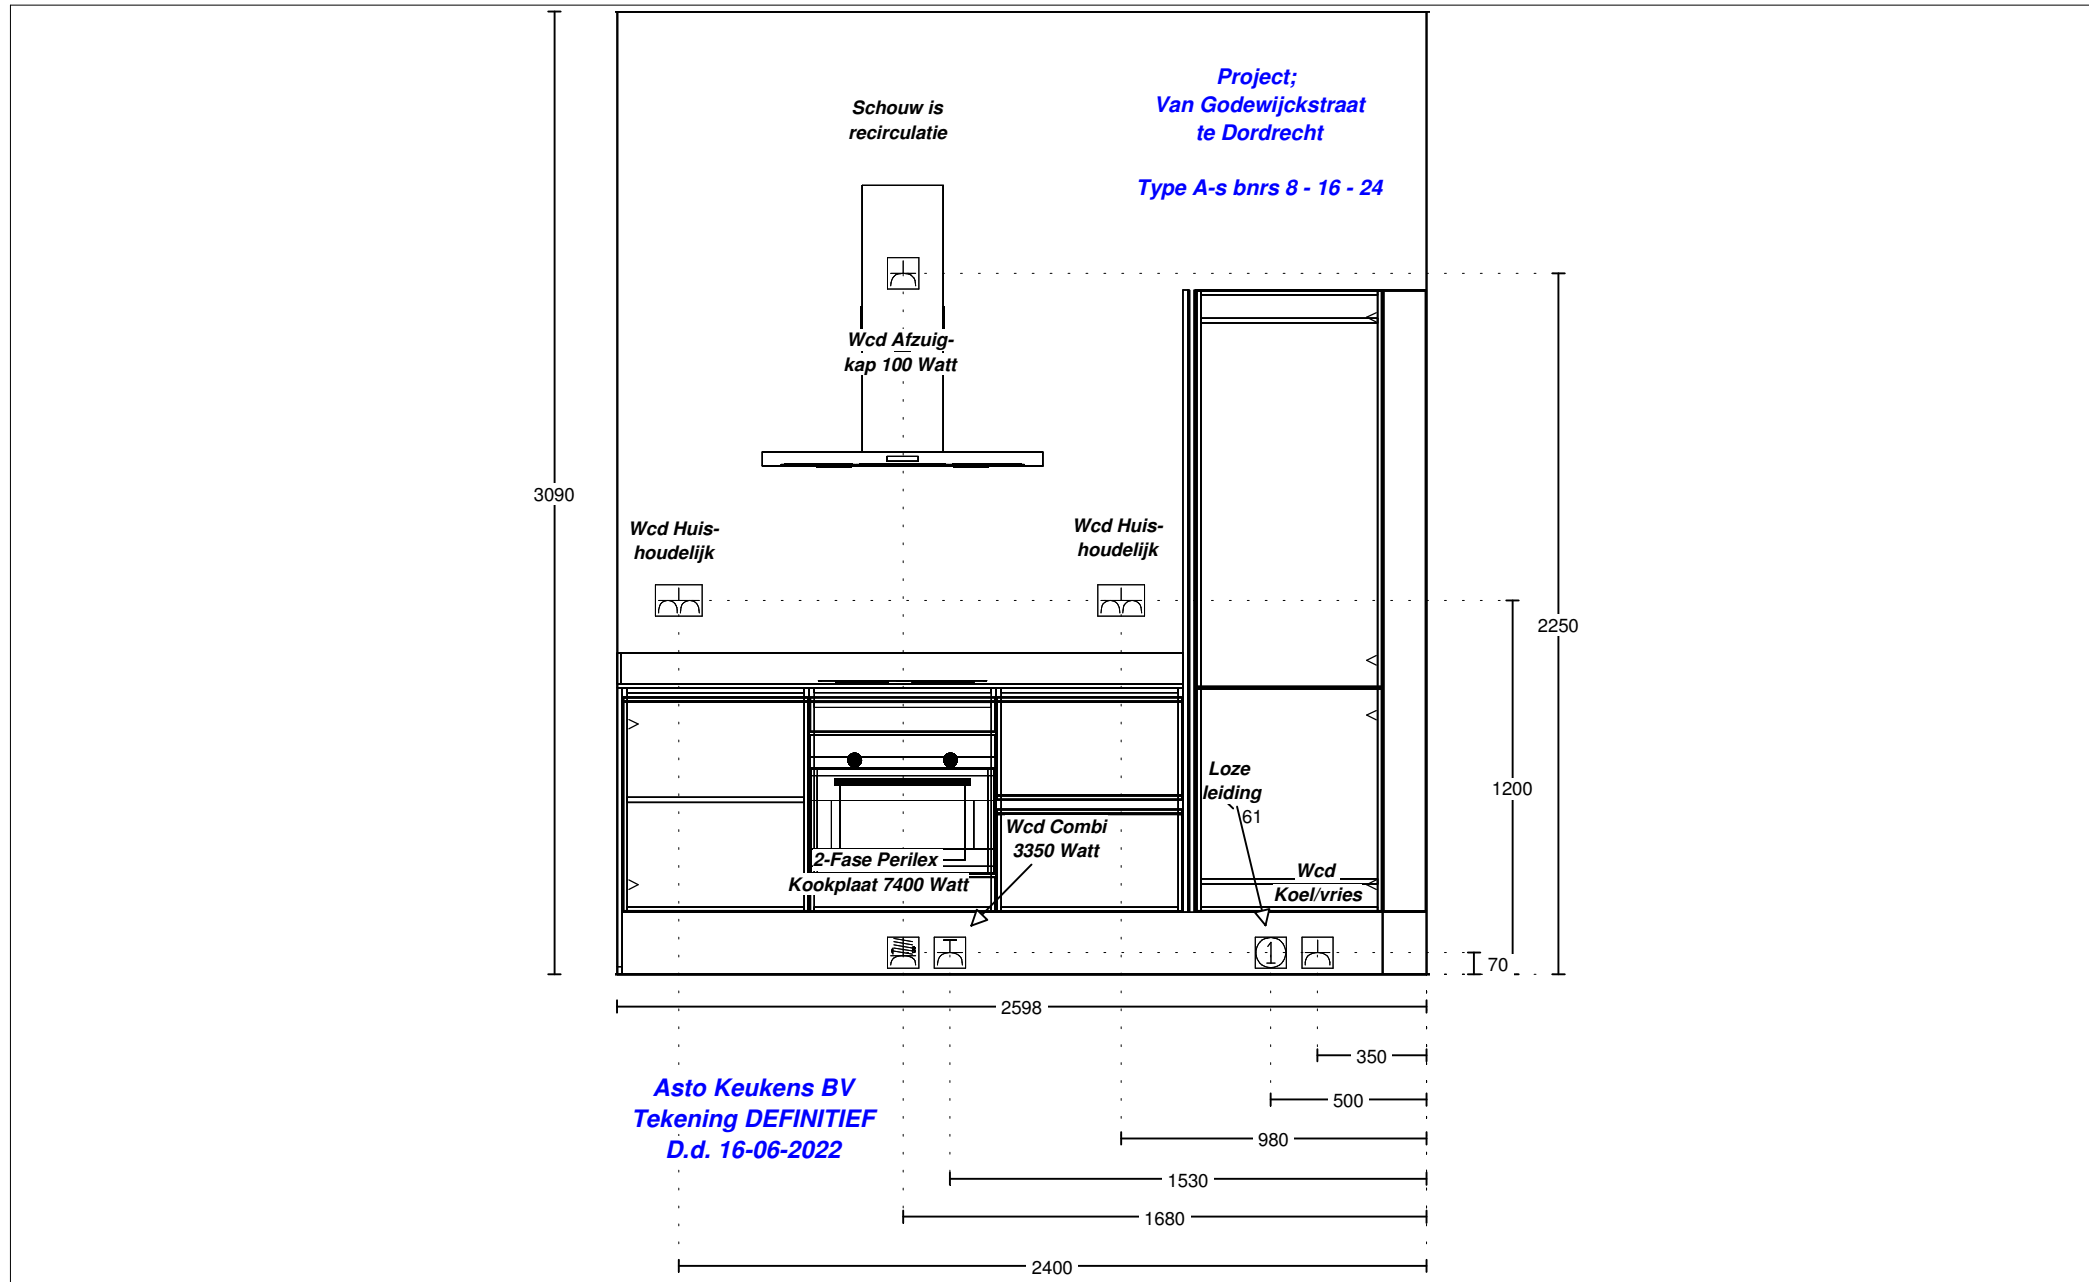


Asto Keukens BV	Naam Nera Vastgoed	Bestand Nobilia v. 237	Aanzicht Vooraanzicht 3
Driemanssteeweg 170	Telefoon:	Model Laser	Schaal Beeldvullend
3084 CB Rotterdam	Ontwerp: xx van Godewijkstraat - Type A-s	Greep	Datum: 16/6/22
010-44 30 210			Pagina: 3

Asto Keukens BV
Tekening DEFINITIEF
D.d. 16-06-2022

Project;
Van Godewijckstraat
te Dordrecht

Type A-s bnrs 8 - 16 -24

Wcd Huis-
houdelijk

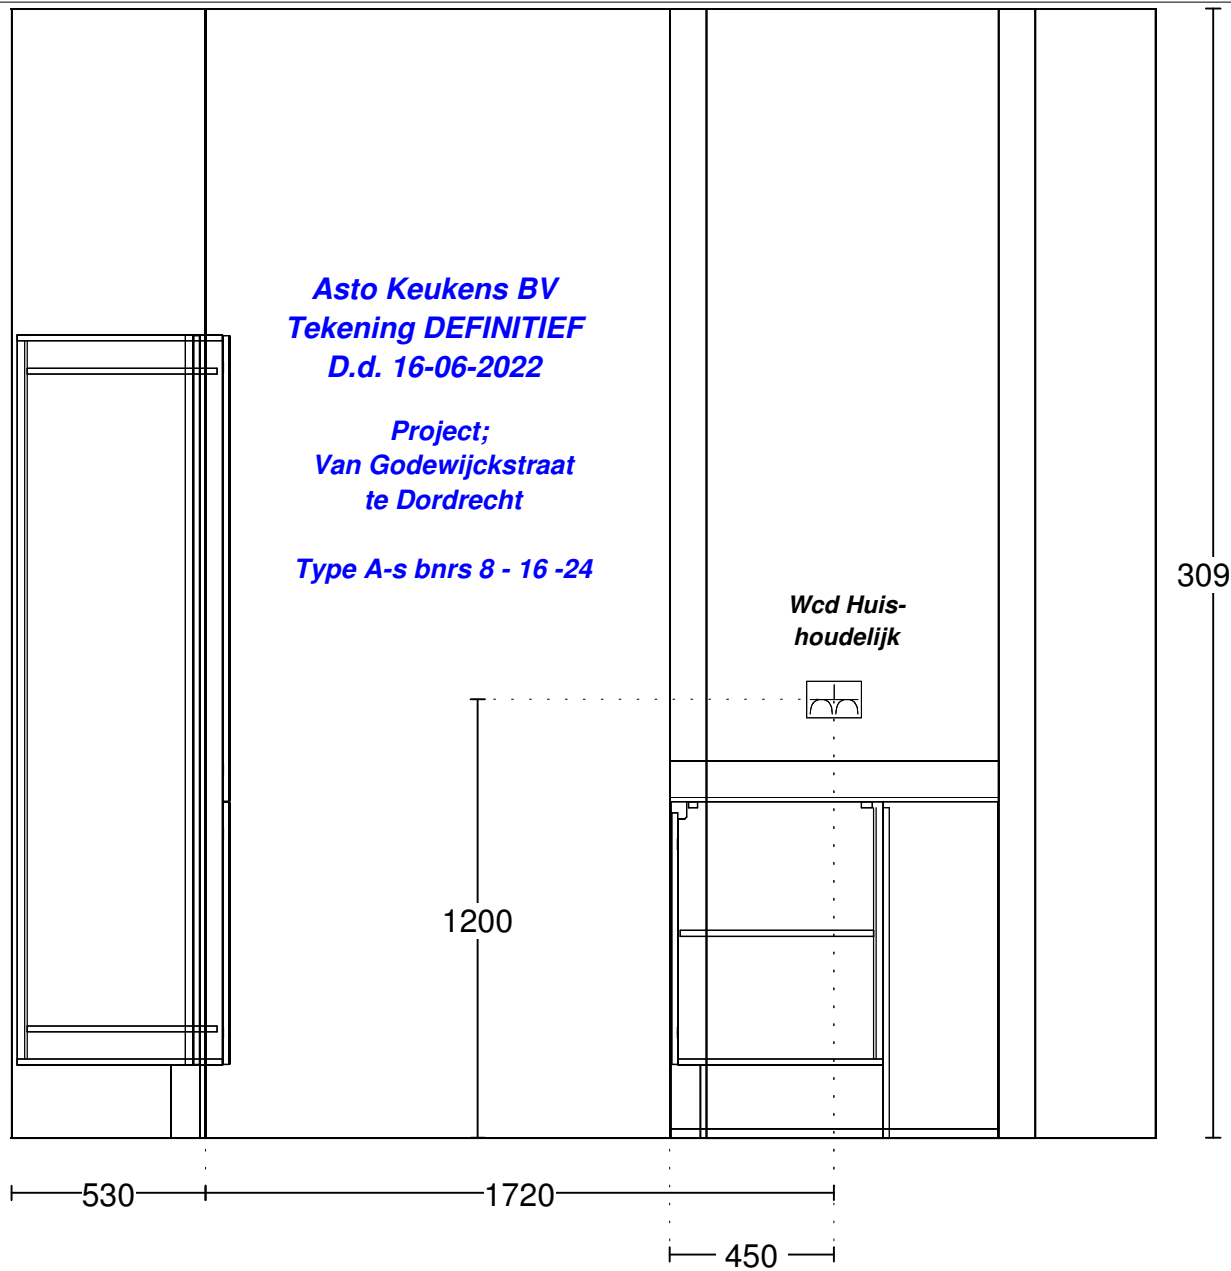

Asto Keukens BV	Naam Nera Vastgoed	Bestand Nobilia v. 237	Aanzicht Vooraanzicht
Driemanssteeweg 170	Telefoon:	Model Laser	Schaal Beeldvullend
3084 CB Rotterdam	Ontwerp: xx van Godewijckstraat - Type A-s	Greep	Datum: 16/6/22
010-44 30 210			Pagina: 4