



Asto Keukens BV	Naam Nera Vastgoed	Bestand Nobilia v. 237	Aanzicht Bovenaanzicht
Driemanssteeweg 170	Telefoon:	Model Laser	Schaal Beeldvullend
3084 CB Rotterdam	Ontwerp: xx van Godewijkstraat - Type B - B+	Greep	Datum: 16/6/22
010-44 30 210			Pagina: 1

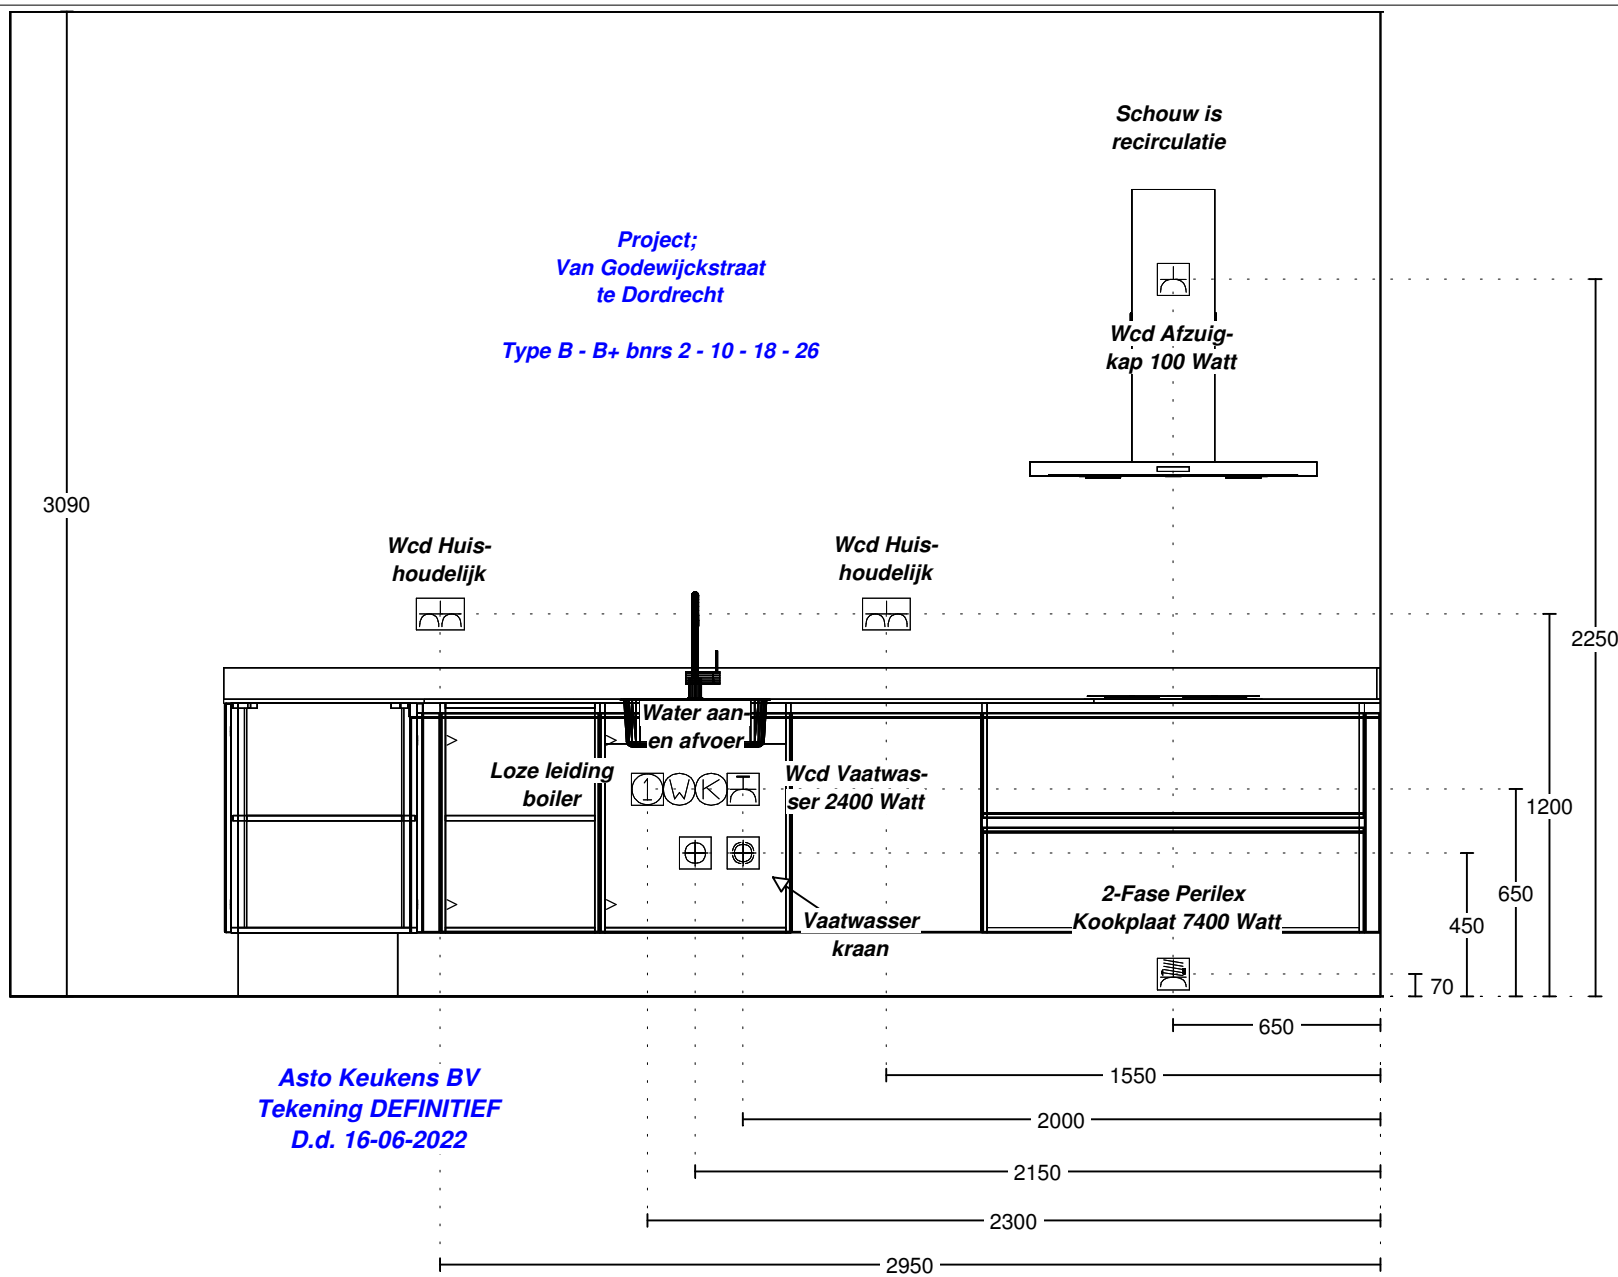

Asto Keukens BV	Naam Nera Vastgoed	Bestand Nobilia v. 237	Aanzicht Vooraanzicht 1
Driemanssteeweg 170	Telefoon:	Model Laser	Schaal Beeldvullend
3084 CB Rotterdam	Ontwerp: xx van Godewijkstraat - Type B - B+	Greep	Datum: 16/6/22
010-44 30 210			Pagina: 2

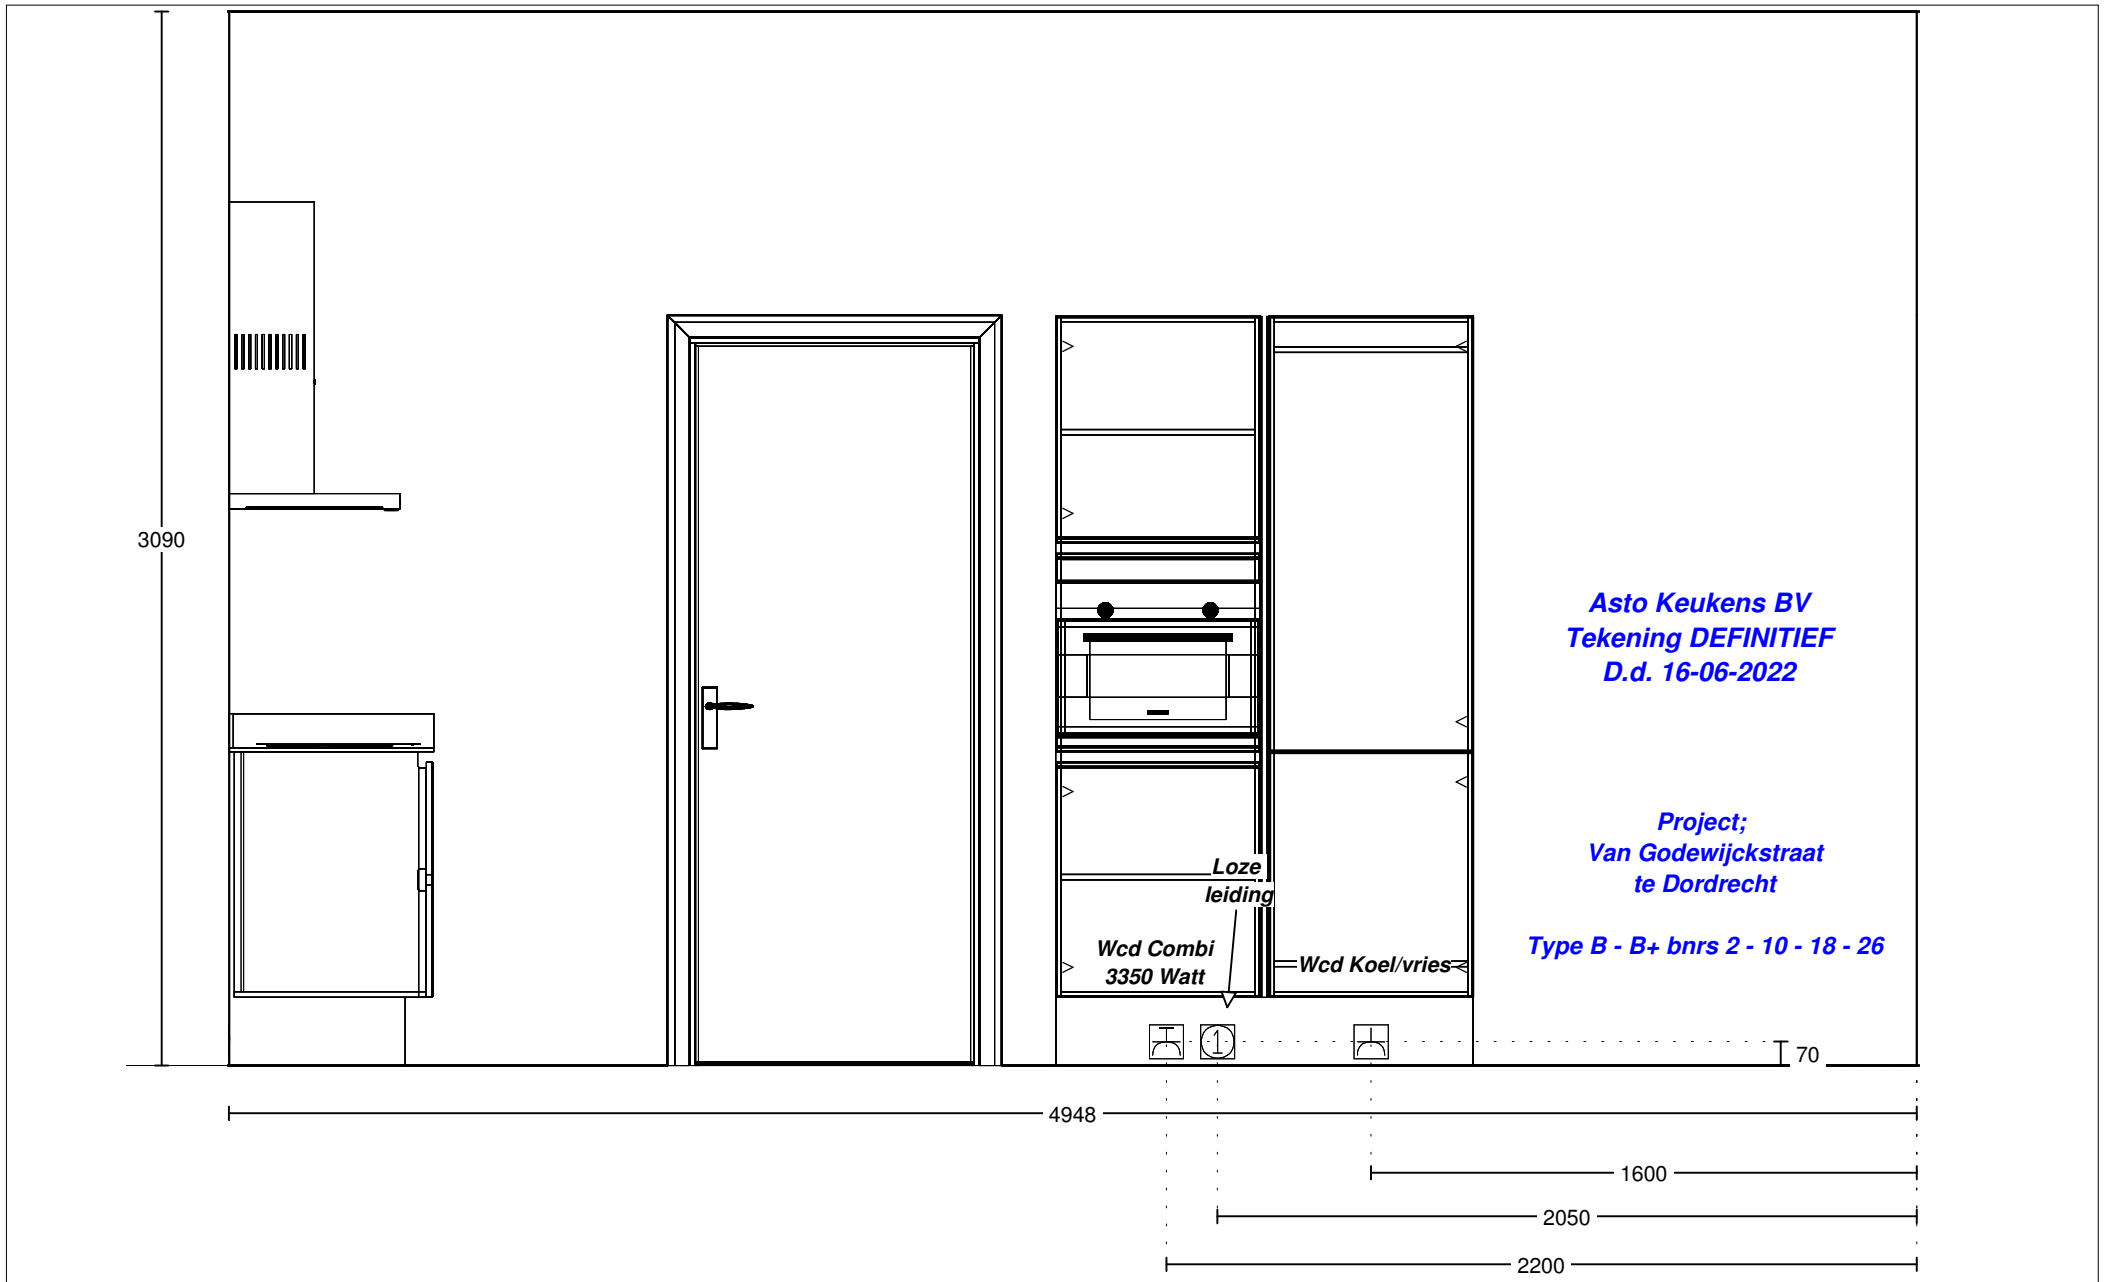

Asto Keukens BV	Naam Nera Vastgoed	Bestand Nobilia v. 237	Aanzicht Vooraanzicht 2
Driemanssteeweg 170	Telefoon:	Model Laser	Schaal Beeldvullend
3084 CB Rotterdam	Ontwerp: xx van Godewijkstraat - Type B - B+	Greep	Datum: 16/6/22
010-44 30 210			Pagina: 3