


Asto Keukens BV	Naam Nera Vastgoed	Bestand Nobilia v. 237	Aanzicht Bovenaanzicht
Driemanssteeweg 170	Telefoon:	Model Laser	Schaal Beeldvullend
3084 CB Rotterdam	Ontwerp: xx van Godewijkstraat - Type C	Greep	Datum: 16/6/22
010-44 30 210			Pagina: 1

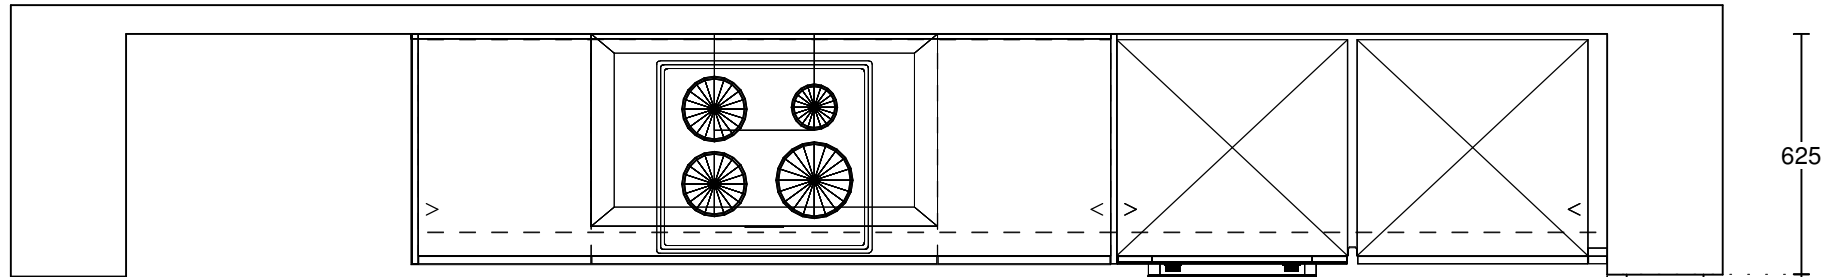


Asto Keukens BV
Tekening DEFINITIEF
D.d. 16-06-2022

**1 = Wcd/ra op aparte groep tbv
 vaatwasser 2400 Watt, op de vloer.**


**2 = Warm- en koud wateraanvoer op +650 mm. en water afvoer,
 alsmede kraan vaatwasser, op +450 mm.**

3 = Loze leiding tbv boiler, op de vloer.

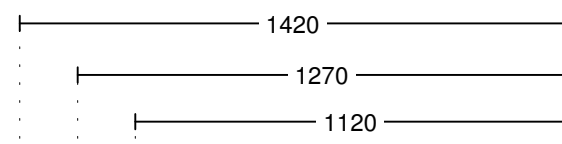


Project;
Van Godewijkstraat
te Dordrecht

Type C bnr 5

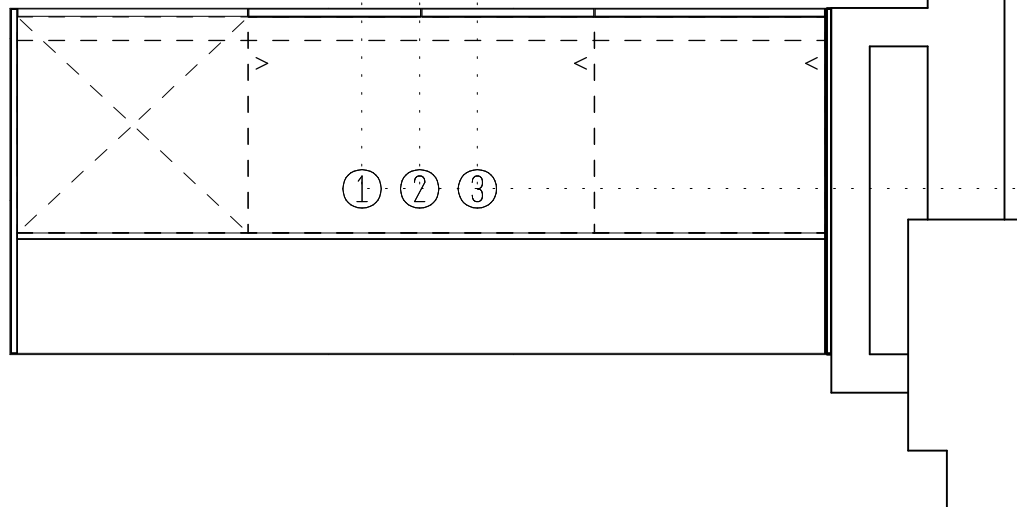

Asto Keukens BV	Naam Nera Vastgoed	Bestand Nobilia v. 237	Aanzicht Bovenaanzicht
Driemanssteeweg 170	Telefoon:	Model Laser	Schaal Beeldvullend
3084 CB Rotterdam	Ontwerp: xx van Godewijkstraat - Type C	Greep	Datum: 16/6/22
010-44 30 210			Pagina: 2

Project;
Van Godewijkstraat
te Dordrecht
Type C bnr 5

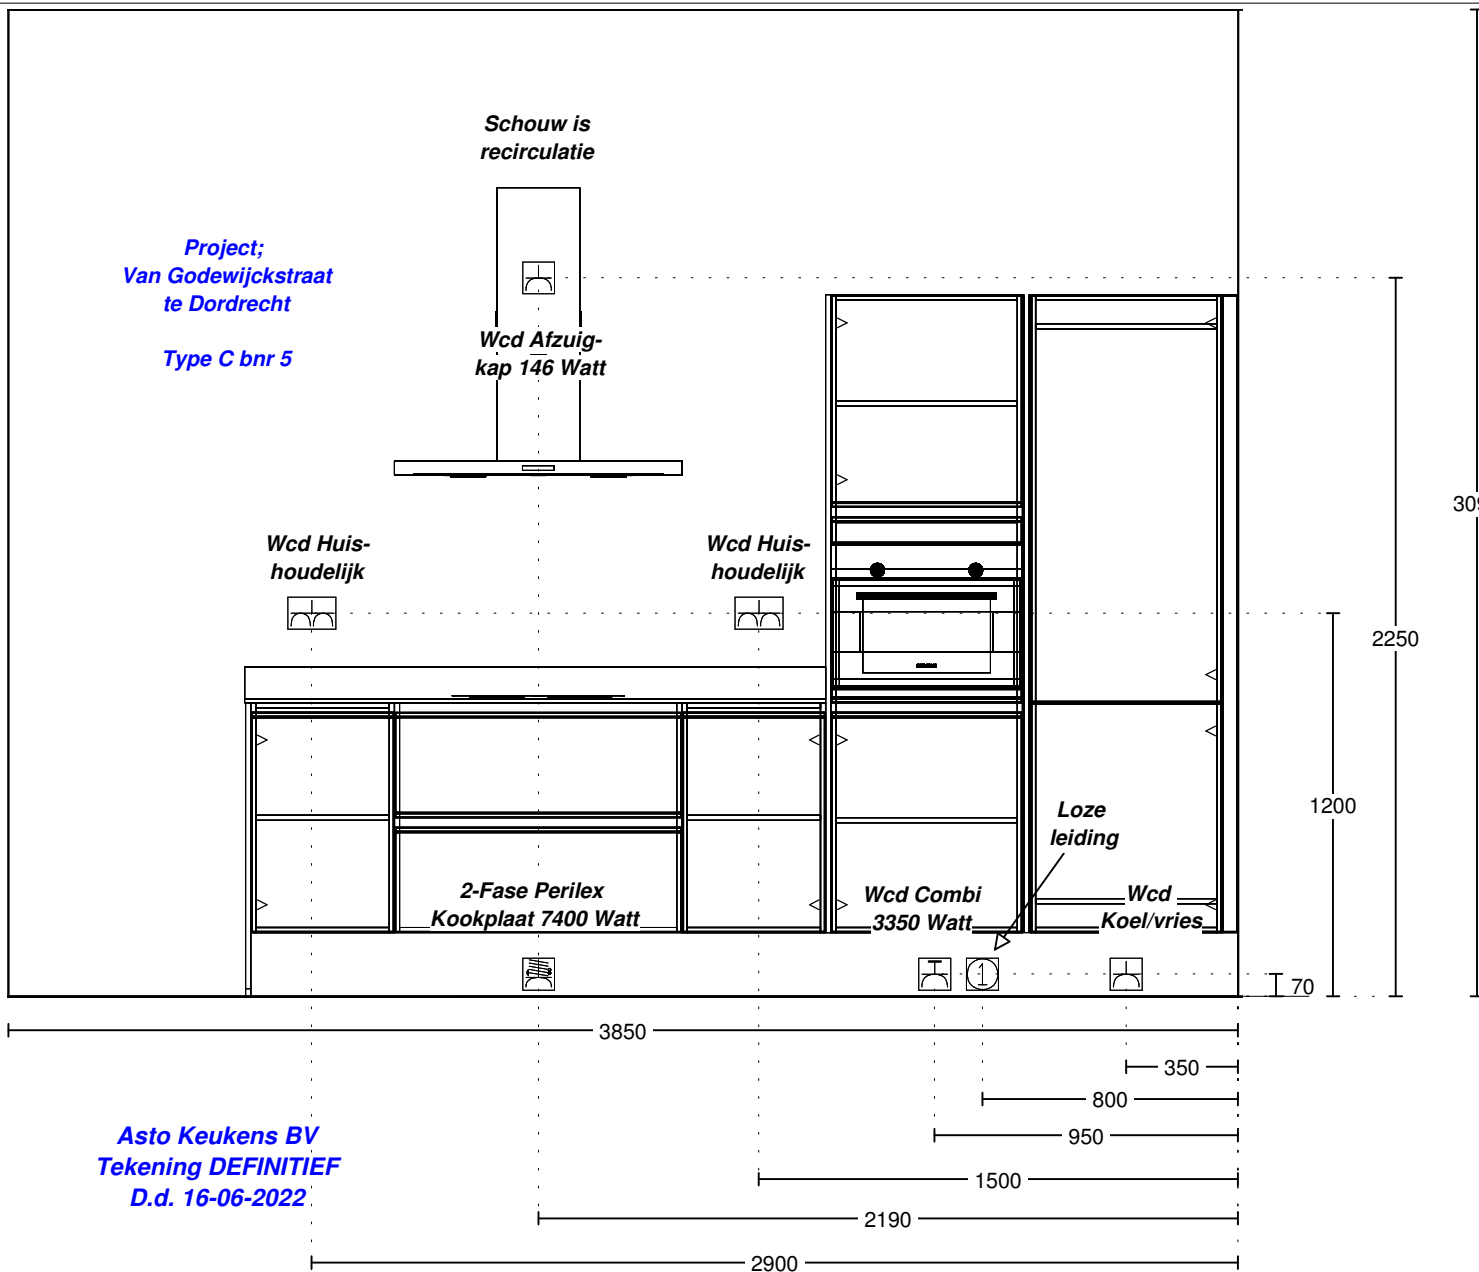


Asto Keukens BV
Tekening DEFINITIEF
D.d. 16-06-2022

Asto Keukens BV	Naam Nera Vastgoed	Bestand Nobilia v. 237	Aanzicht Vooraanzicht 1
Driemanssteeweg 170	Telefoon:	Model Laser	Schaal Beeldvullend
3084 CB Rotterdam	Ontwerp: xx van Godewijkstraat - Type C	Greep	Datum: 16/6/22
010-44 30 210			Pagina: 3

Asto Keukens BV
Tekening DEFINITIEF
D.d. 16-06-2022

Project;
Van Godewijkstraat
te Dordrecht

Type C 5

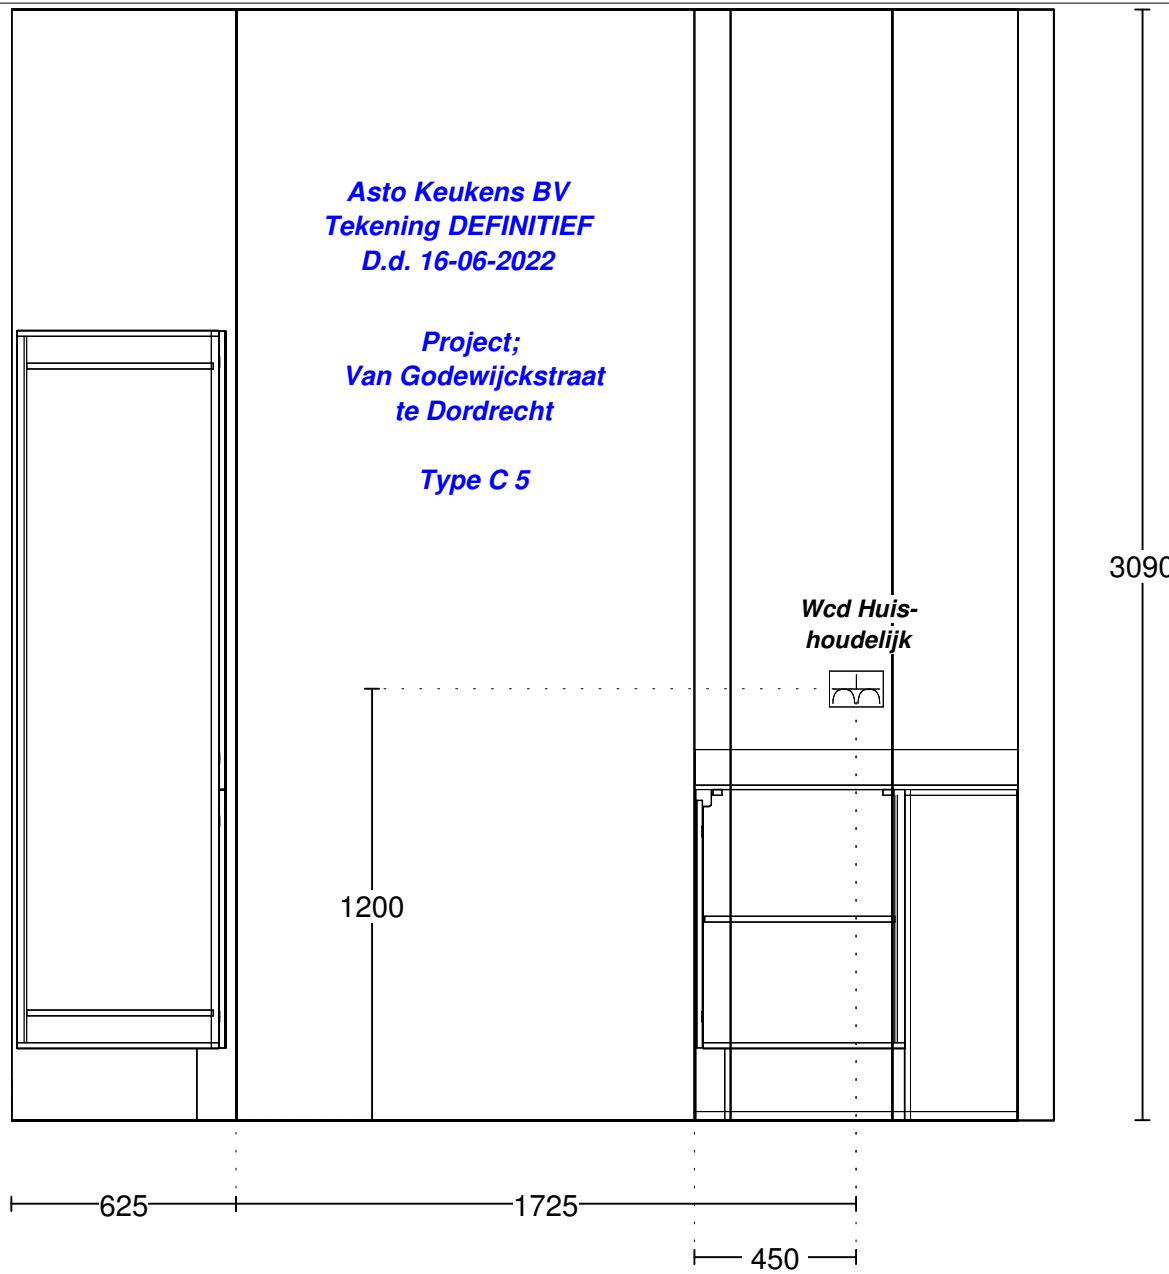

Asto Keukens BV	Naam Nera Vastgoed	Bestand Nobilia v. 237	Aanzicht Vooraanzicht
Driemanssteeweg 170	Telefoon:	Model Laser	Schaal Beeldvullend
3084 CB Rotterdam	Ontwerp: xx van Godewijkstraat - Type C	Greep	Datum: 16/6/22
010-44 30 210			Pagina: 4