


Asto Keukens BV	Naam Nera Vastgoed	Bestand Nobilia v. 237	Aanzicht Bovenaanzicht
Driemanssteeweg 170	Telefoon:	Model Artis	Schaal Beeldvullend
3084 CB Rotterdam	Ontwerp: xx van Godewijkstraat - Type D	Greep	Datum: 16/6/22
010-44 30 210			Pagina: 1

**Project;
Van Godewijckstraat
te Dordrecht**

Type D bnrs 12 - 20 - 28

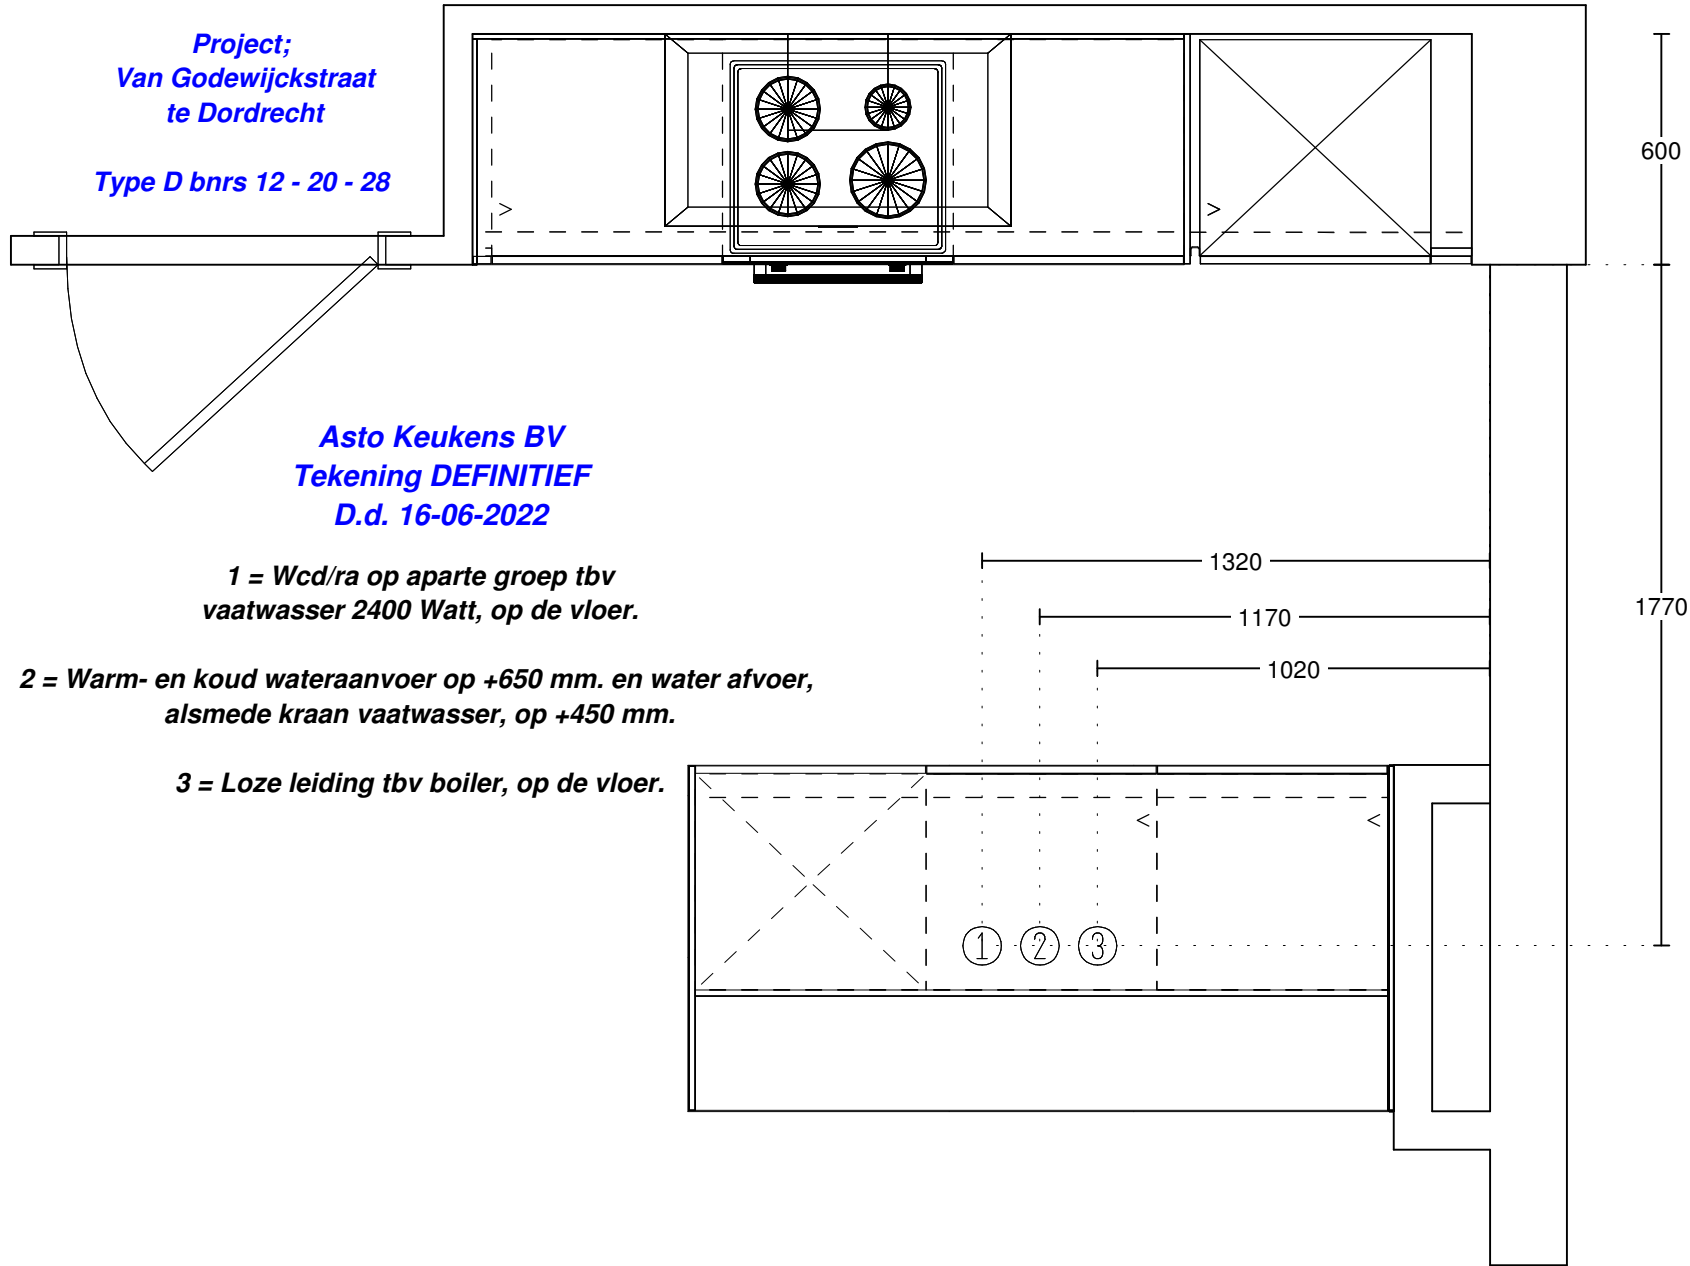


**Asto Keukens BV
Tekening DEFINITIEF
D.d. 16-06-2022**

**1 = Wcd/ra op aparte groep tbv
vaatwasser 2400 Watt, op de vloer.**

**2 = Warm- en koud wateraanvoer op +650 mm. en water afvoer,
alsmede kraan vaatwasser, op +450 mm.**

3 = Loze leiding tbv boiler, op de vloer.

Asto Keukens BV	Naam Nera Vastgoed	Bestand Nobilia v. 237	Aanzicht Bovenaanzicht
Driemanssteeweg 170	Telefoon:	Model Artis	Schaal Beeldvullend
3084 CB Rotterdam	Ontwerp: xx van Godewijckstraat - Type D	Greep	Datum: 16/6/22
010-44 30 210			Pagina: 2

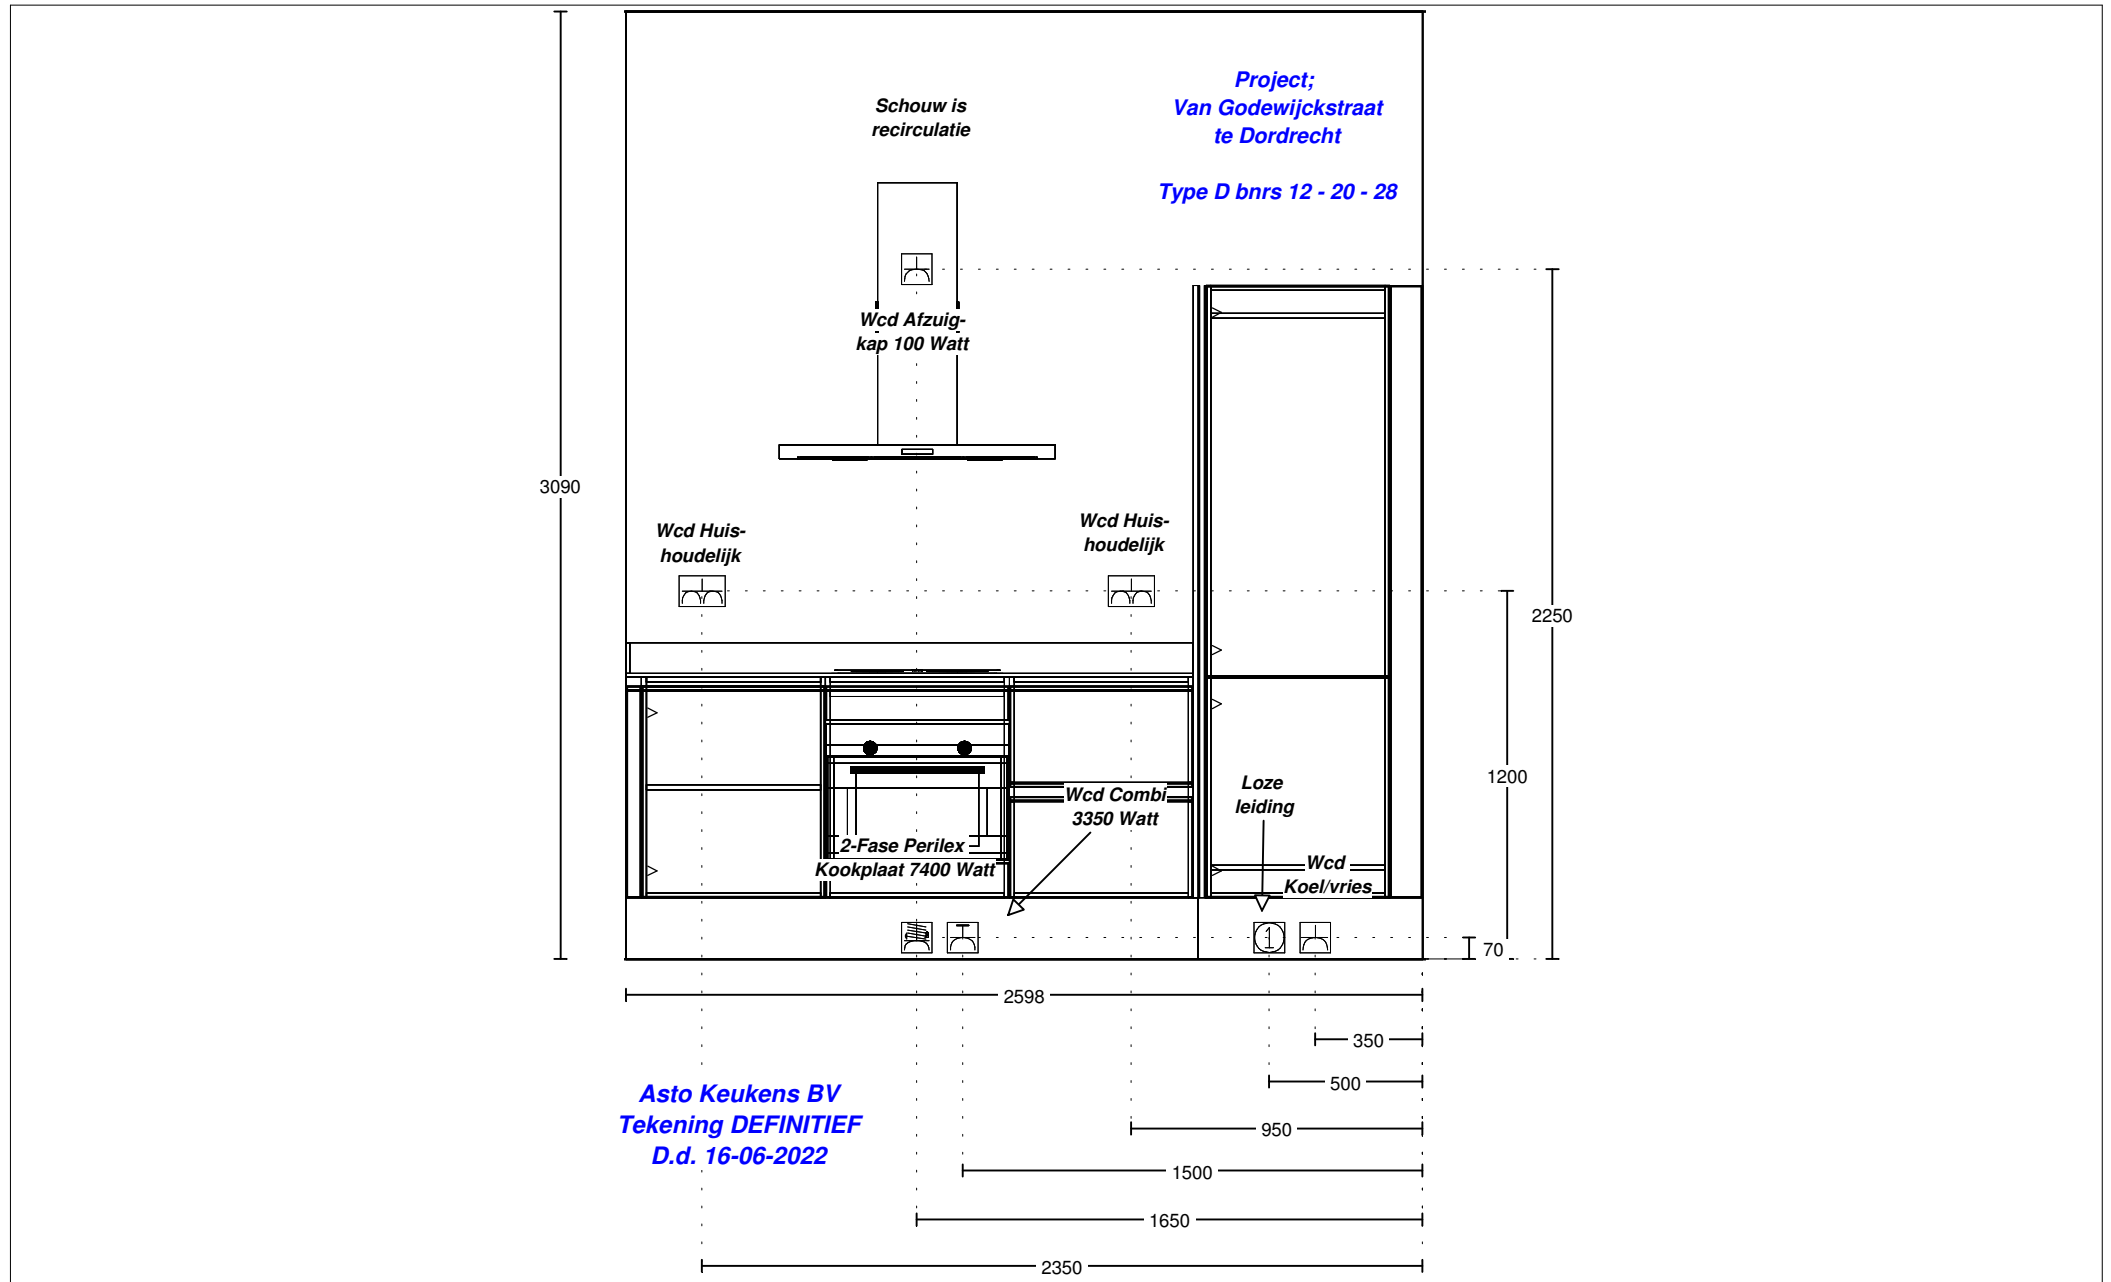

Asto Keukens BV	Naam Nera Vastgoed	Bestand Nobilia v. 237	Aanzicht Vooraanzicht 3
Driemanssteeweg 170	Telefoon:	Model Artis	Schaal Beeldvullend
3084 CB Rotterdam	Ontwerp: xx van Godewijkstraat - Type D	Greep	Datum: 16/6/22
010-44 30 210			Pagina: 3

Asto Keukens BV
Tekening DEFINITIEF
D.d. 16-06-2022

Project;
Van Godewijckstraat
te Dordrecht
Type D bnrs 12 - 20 - 28

Wcd Huis-
houdelijk



1200

3090

600

1750

450

Asto Keukens BV	Naam Nera Vastgoed	Bestand Nobilia v. 237	Aanzicht Vooraanzicht
Driemanssteeweg 170	Telefoon:	Model Artis	Schaal Beeldvullend
3084 CB Rotterdam	Ontwerp: xx van Godewijckstraat - Type D	Greep	Datum: 16/6/22
010-44 30 210			Pagina: 4