


Asto Keukens BV	Naam Nera Vastgoed	Bestand Nobilia v. 237	Aanzicht Bovenaanzicht
Driemanssteeweg 170	Telefoon:	Model Artis	Schaal Beeldvullend
3084 CB Rotterdam	Ontwerp: xx van Godewijkstraat - Type F	Greep	Datum: 16/6/22
010-44 30 210			Pagina: 1

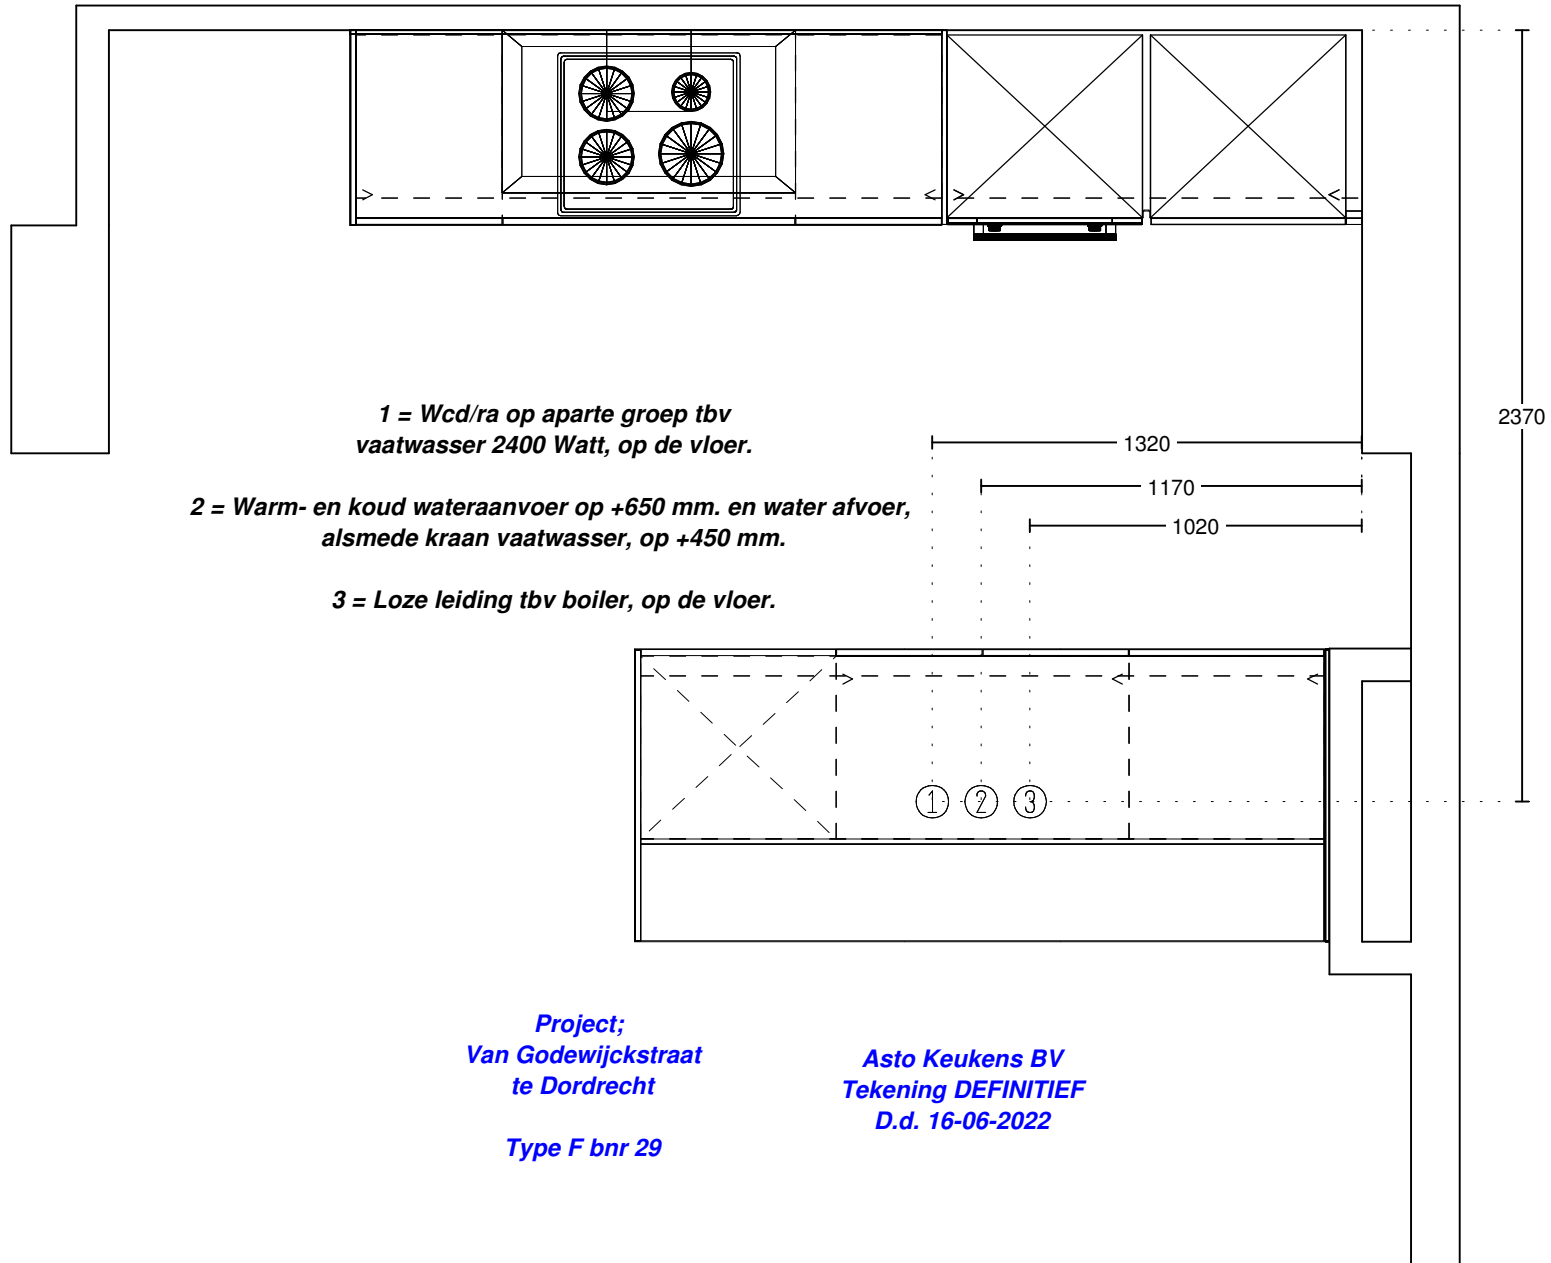


Project;
Van Godewijkstraat
te Dordrecht


Type F bnr 29

Asto Keukens BV
Tekening DEFINITIEF
D.d. 16-06-2022

Asto Keukens BV	Naam Nera Vastgoed	Bestand Nobilia v. 237	Aanzicht Bovenaanzicht
Driemanssteeweg 170	Telefoon:	Model Artis	Schaal Beeldvullend
3084 CB Rotterdam	Ontwerp: xx van Godewijkstraat - Type F	Greep	Datum: 16/6/22
010-44 30 210			Pagina: 2

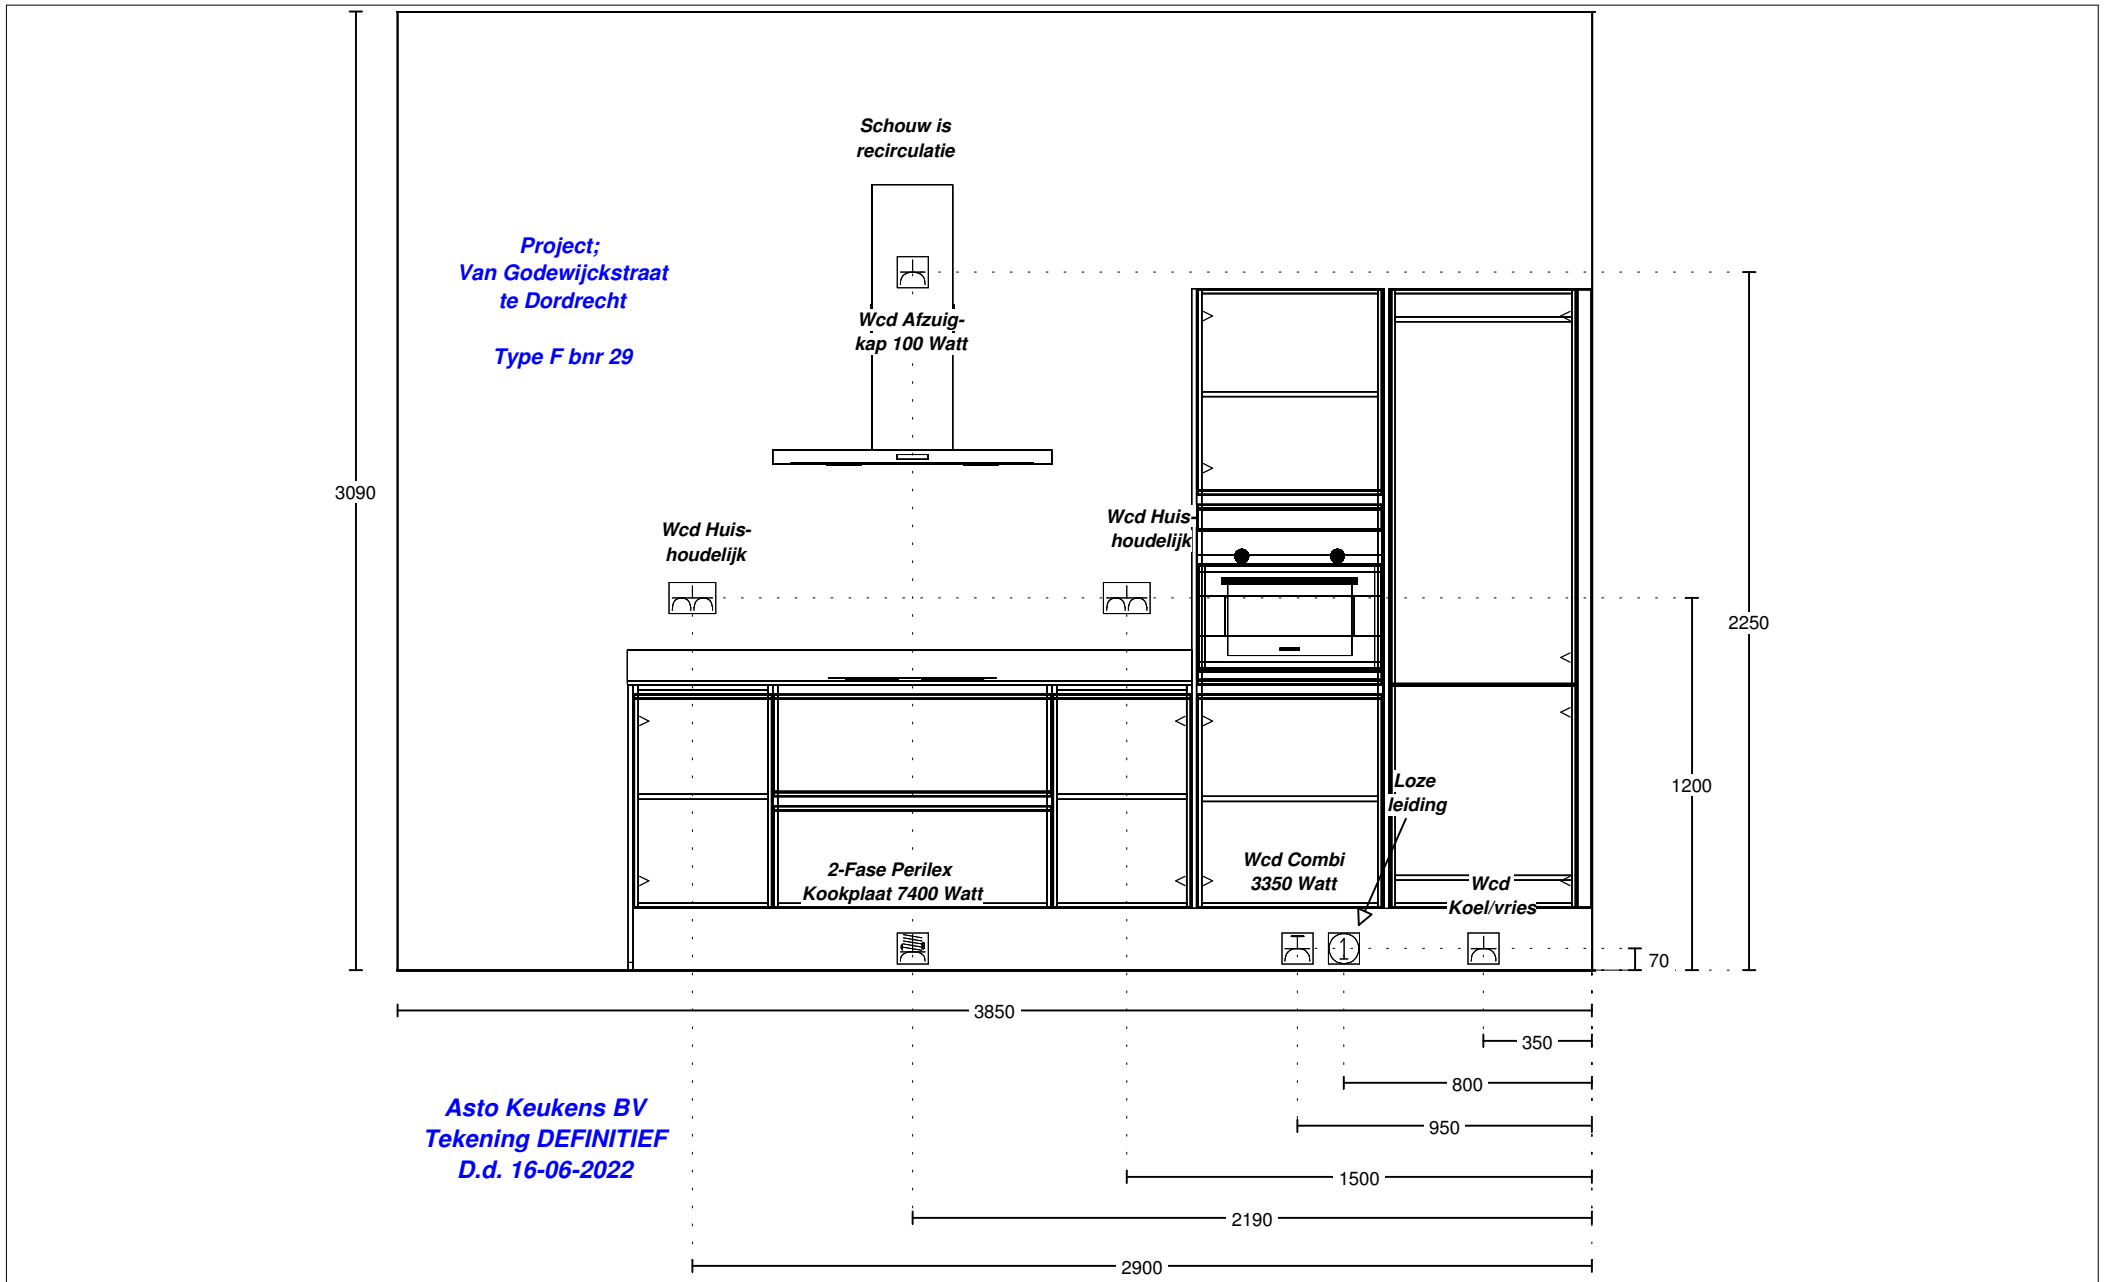

Asto Keukens BV	Naam Nera Vastgoed	Bestand Nobilia v. 237	Aanzicht Vooraanzicht 1
Driemanssteeweg 170	Telefoon:	Model Artis	Schaal Beeldvullend
3084 CB Rotterdam	Ontwerp: xx van Godewijkstraat - Type F	Greep	Datum: 16/6/22
010-44 30 210			Pagina: 3

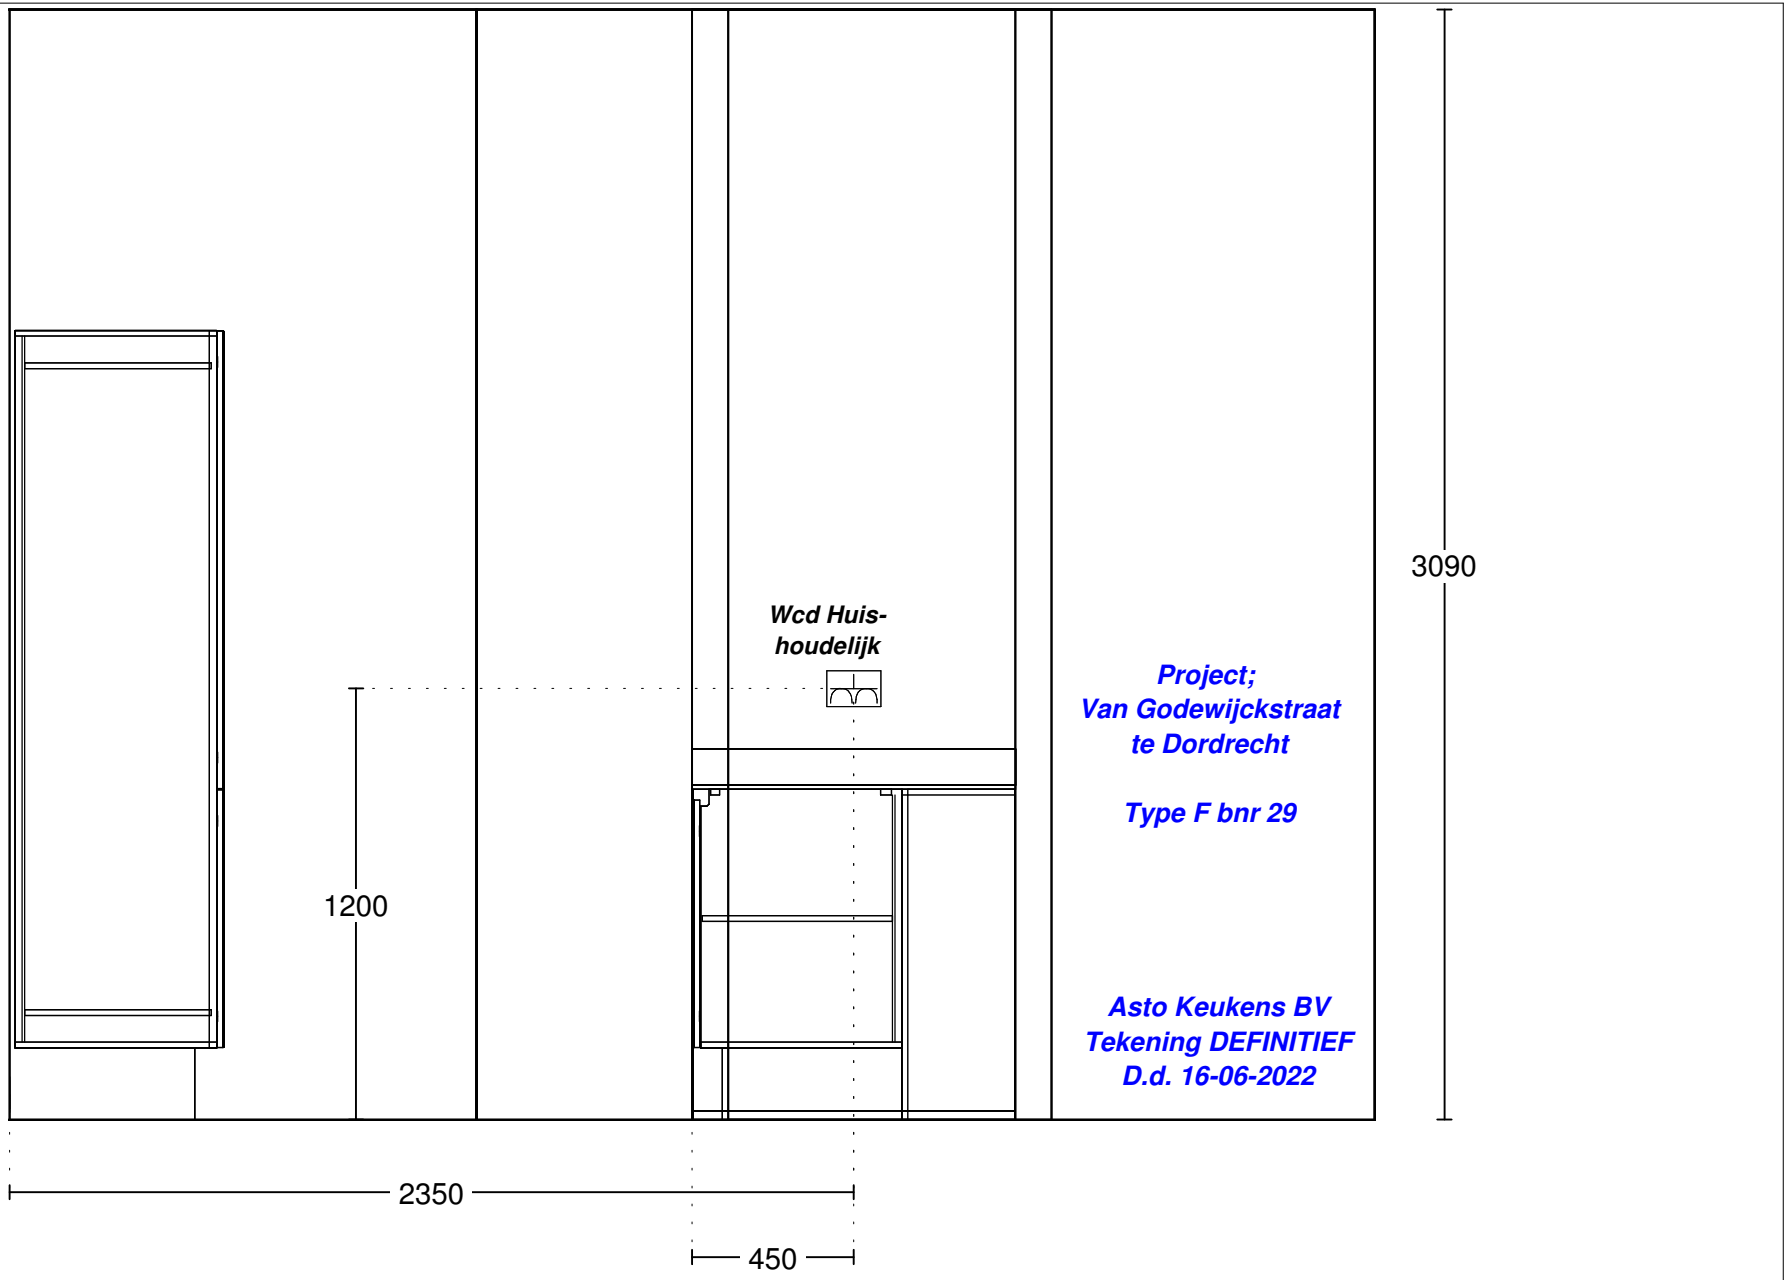

Asto Keukens BV	Naam Nera Vastgoed	Bestand Nobilia v. 237	Aanzicht Vooraanzicht
Driemanssteeweg 170	Telefoon:	Model Artis	Schaal Beeldvullend
3084 CB Rotterdam	Ontwerp: xx van Godewijkstraat - Type F	Greep	Datum: 16/6/22
010-44 30 210			Pagina: 4